



# CONSTRUCTION DU NOUVEL HÔPITAL


## 3 PHASES

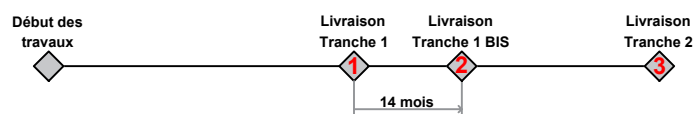


### 1 PHASE FIN T1 Tranche 1 livrée

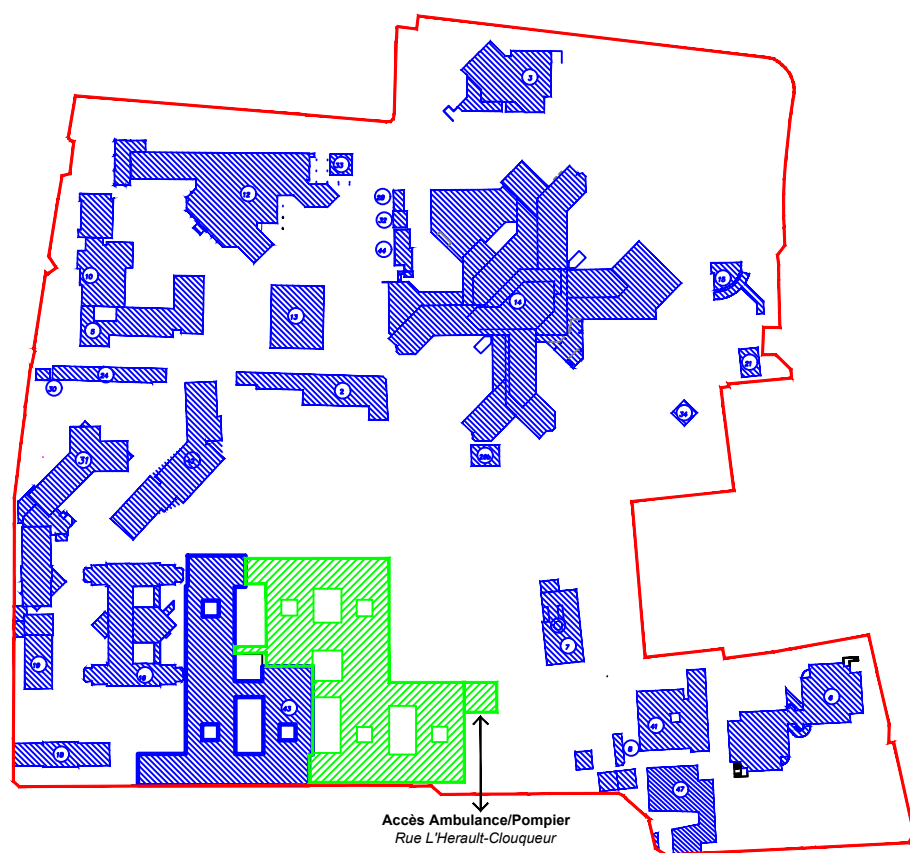

### 2 PHASE FIN T1 Bis Tranche 1 livrée + 14 mois

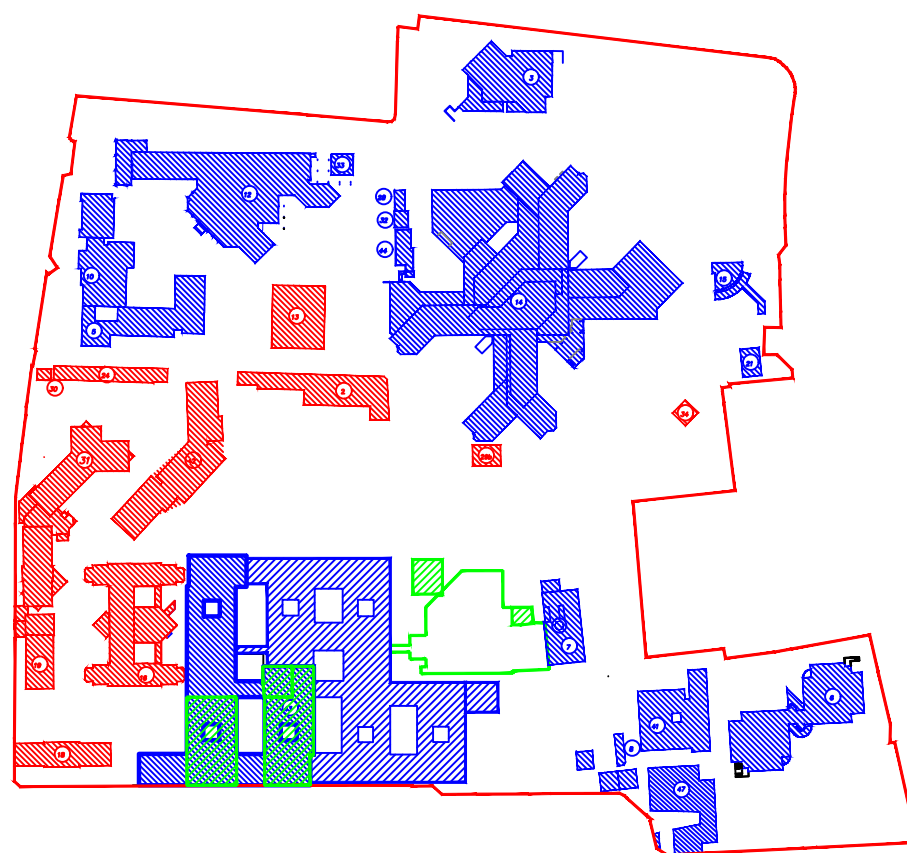

### 3 PHASE FIN T2 Tranche 2 livrée

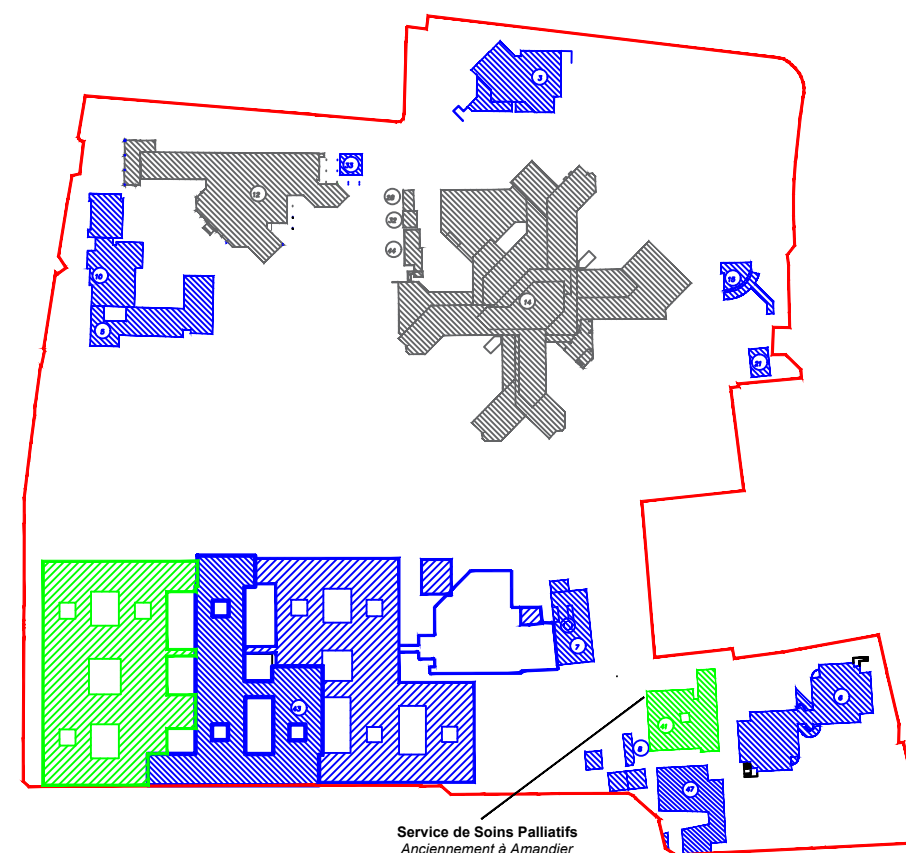


# 1 PHASE FIN T1

## Tranche 1 livrée



À la livraison de la Tranche 1, les pôles FME, SNP, spécialités médicales (MPR), l'imagerie médicale et les services administratifs peuvent prendre possession de leurs locaux. Les services Biomédical, Techniques et Chambre Mortuaire doivent attendre la Phase Fin T1 Bis.

Pendant les 14 mois suivants la livraison de la Tranche 1, les bâtiments en T2 seront démolis et les services destinés à la Tranche 2 seront déménagés provisoirement dans LDV.

Pendant cette même période, les véhicules Ambulance/Pompier accéderont au SAS Pompiers par le Sud de l'hôpital, via la rue L'Herault-Clouqueur.

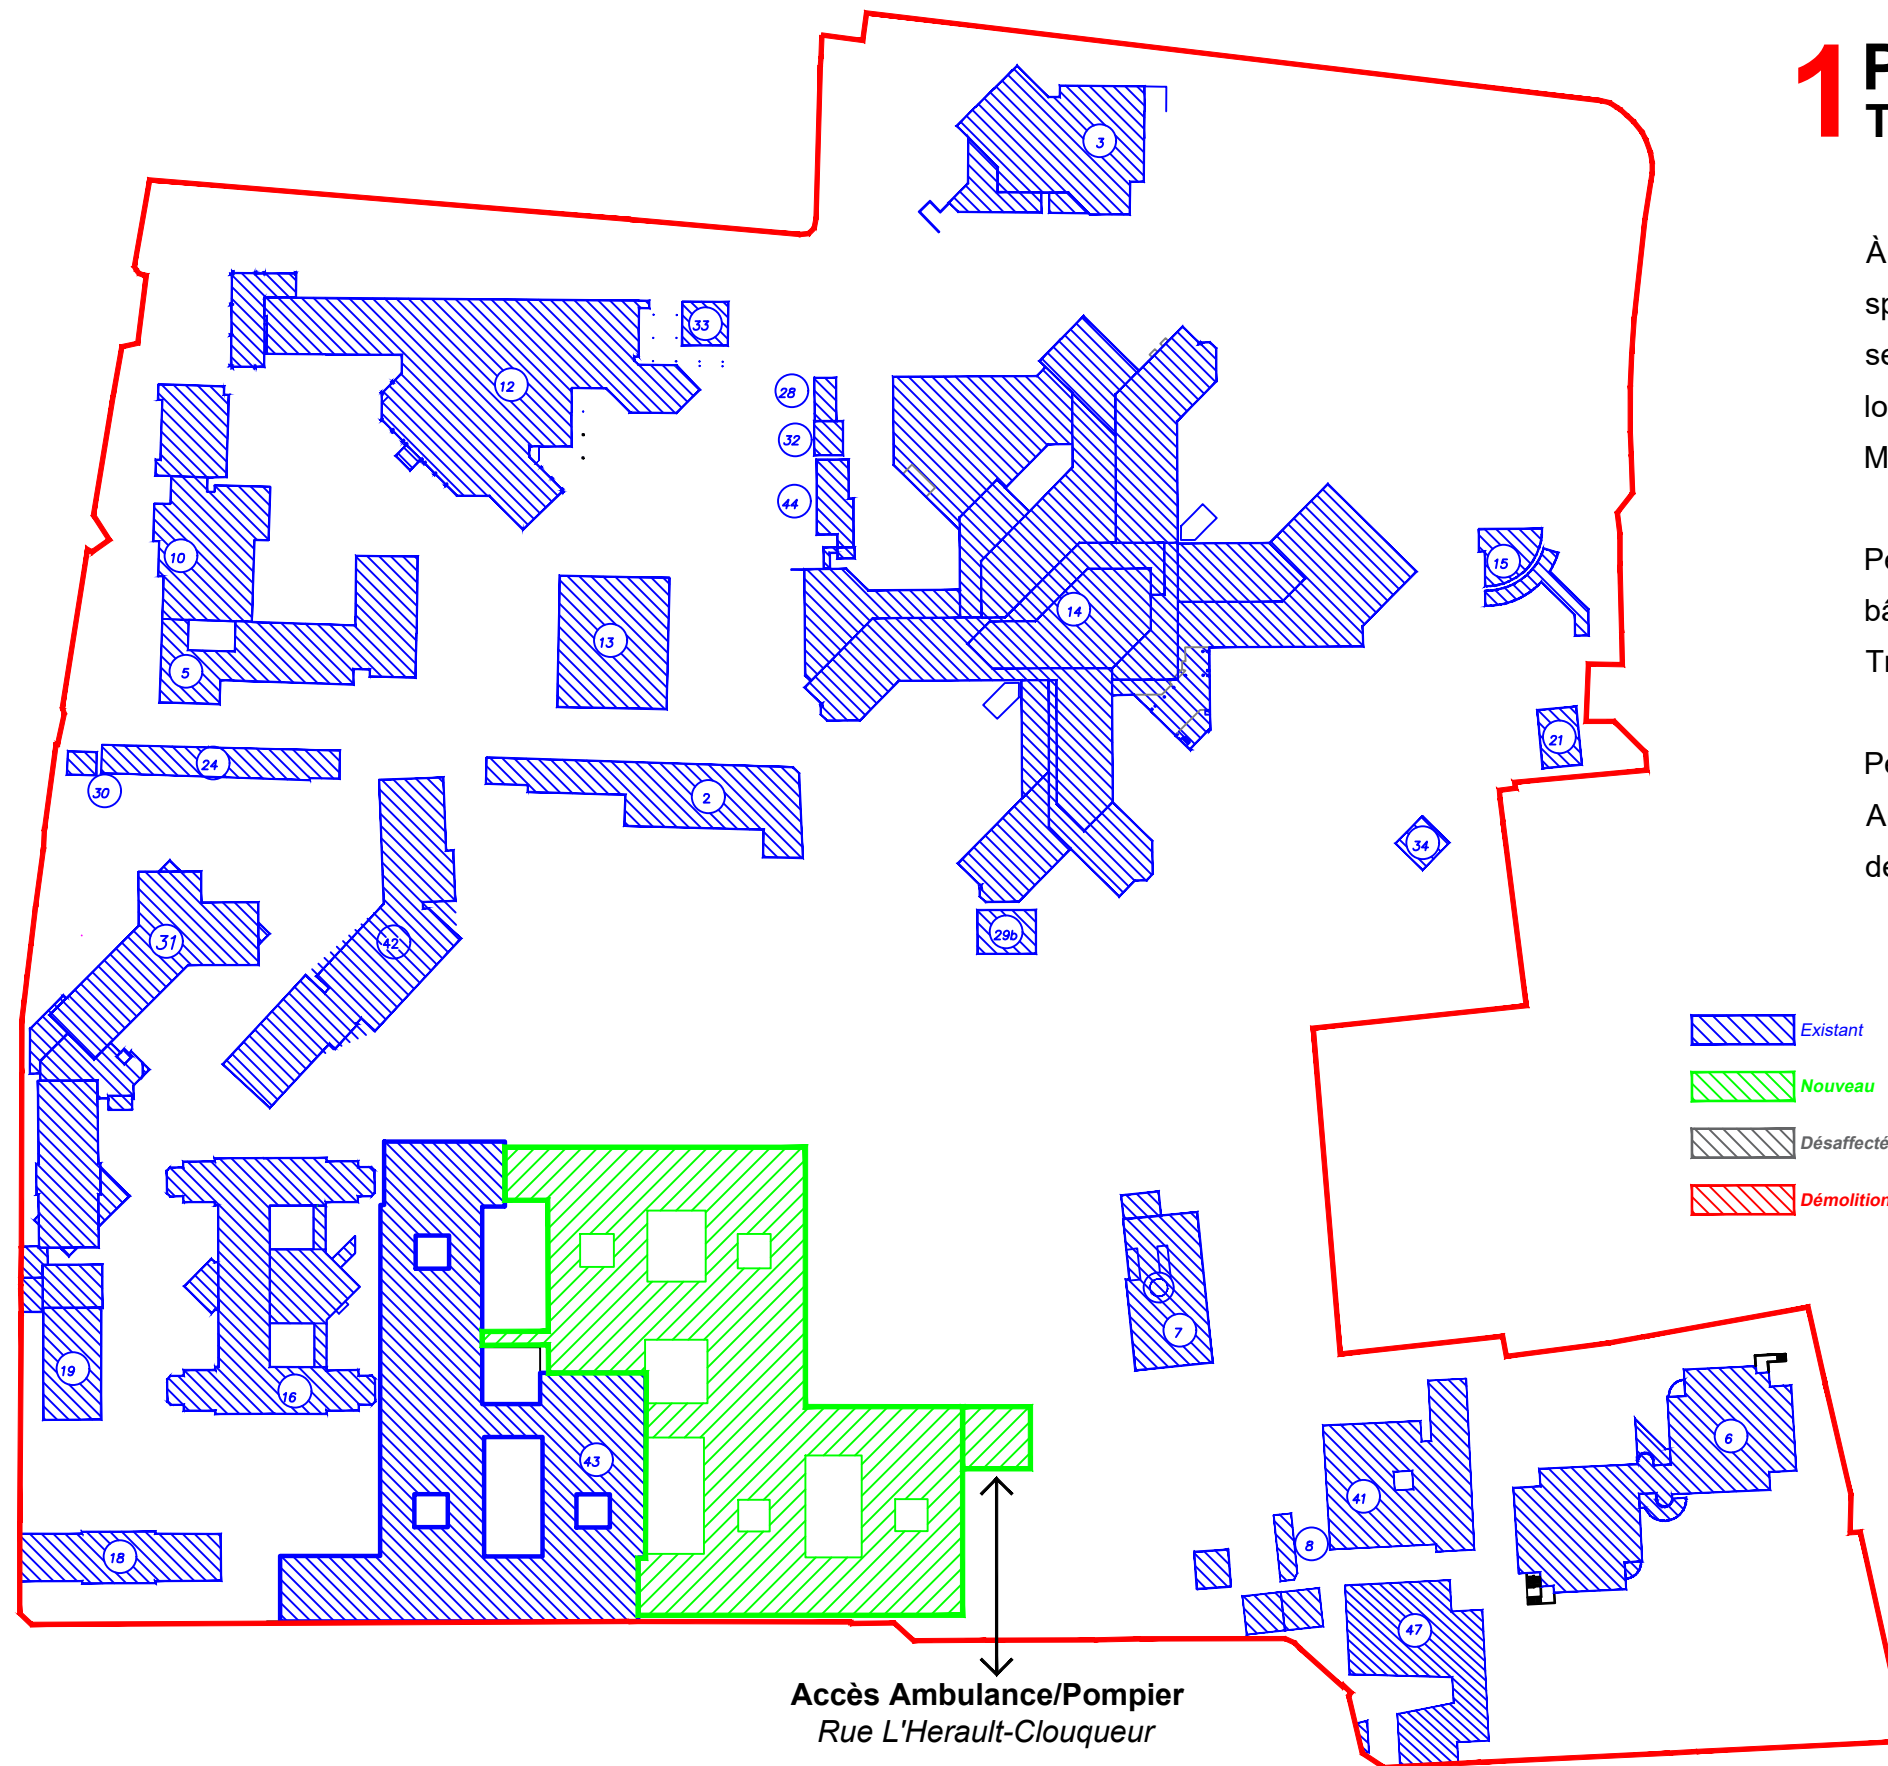



- 2 ARMAND MANEL
- 3 AUGUSTE RENOIR
- 5 CAMILLE CLAUDEL ( IFSI )
- 6 SANDOR FERENCZI
- 7 CHAUFFERIE
- 8 PAVILLON SAGEM ET ANNEXE SAGEM
- 10 FRANCOISE DOLTO ( CRECHE )
- 12 L'AMANDIER
- 13 GALILEE
- 14 LEONARD DE VINCI
- 15 POSTE CENTRAL DE SECURITE
- 16 AVERROES
- 18 Pierre et Marie CURIE
- 19 PIERRE MARIE
- 21 RELAIS H.
- 24 SMUR
- 28 LOCAL PRODUIT INFLAMMABLE
- 29 SERVICE D'ACCUEIL D'URGENCE (SAU)
- 29b CNP (SAU)
- 30 M.CACHIN (LOCAL TRANSPORT)
- 31 JACQUES FORESTIER
- 32 LOCAL GAZ MEDICAUX
- 33 CHAUFFERIE VAPEUR
- 34 MAISON MEDICALE
  
- 41 J.L BINET (HEMATOLOGIE)
- 42 SATURNE
- 43 MADELEINE BRES
- 44 BULLE
- 47 UJPE
  
- PAVILLON DE FONCTION "N°36"
- PAVILLON DE FONCTION "N°38"
- PAVILLON DE FONCTION "N°40"

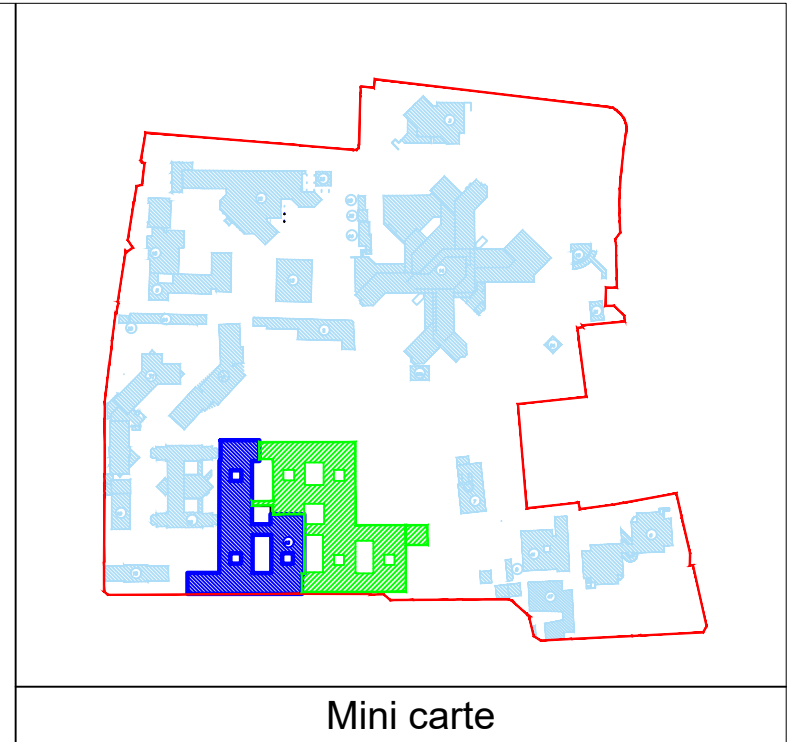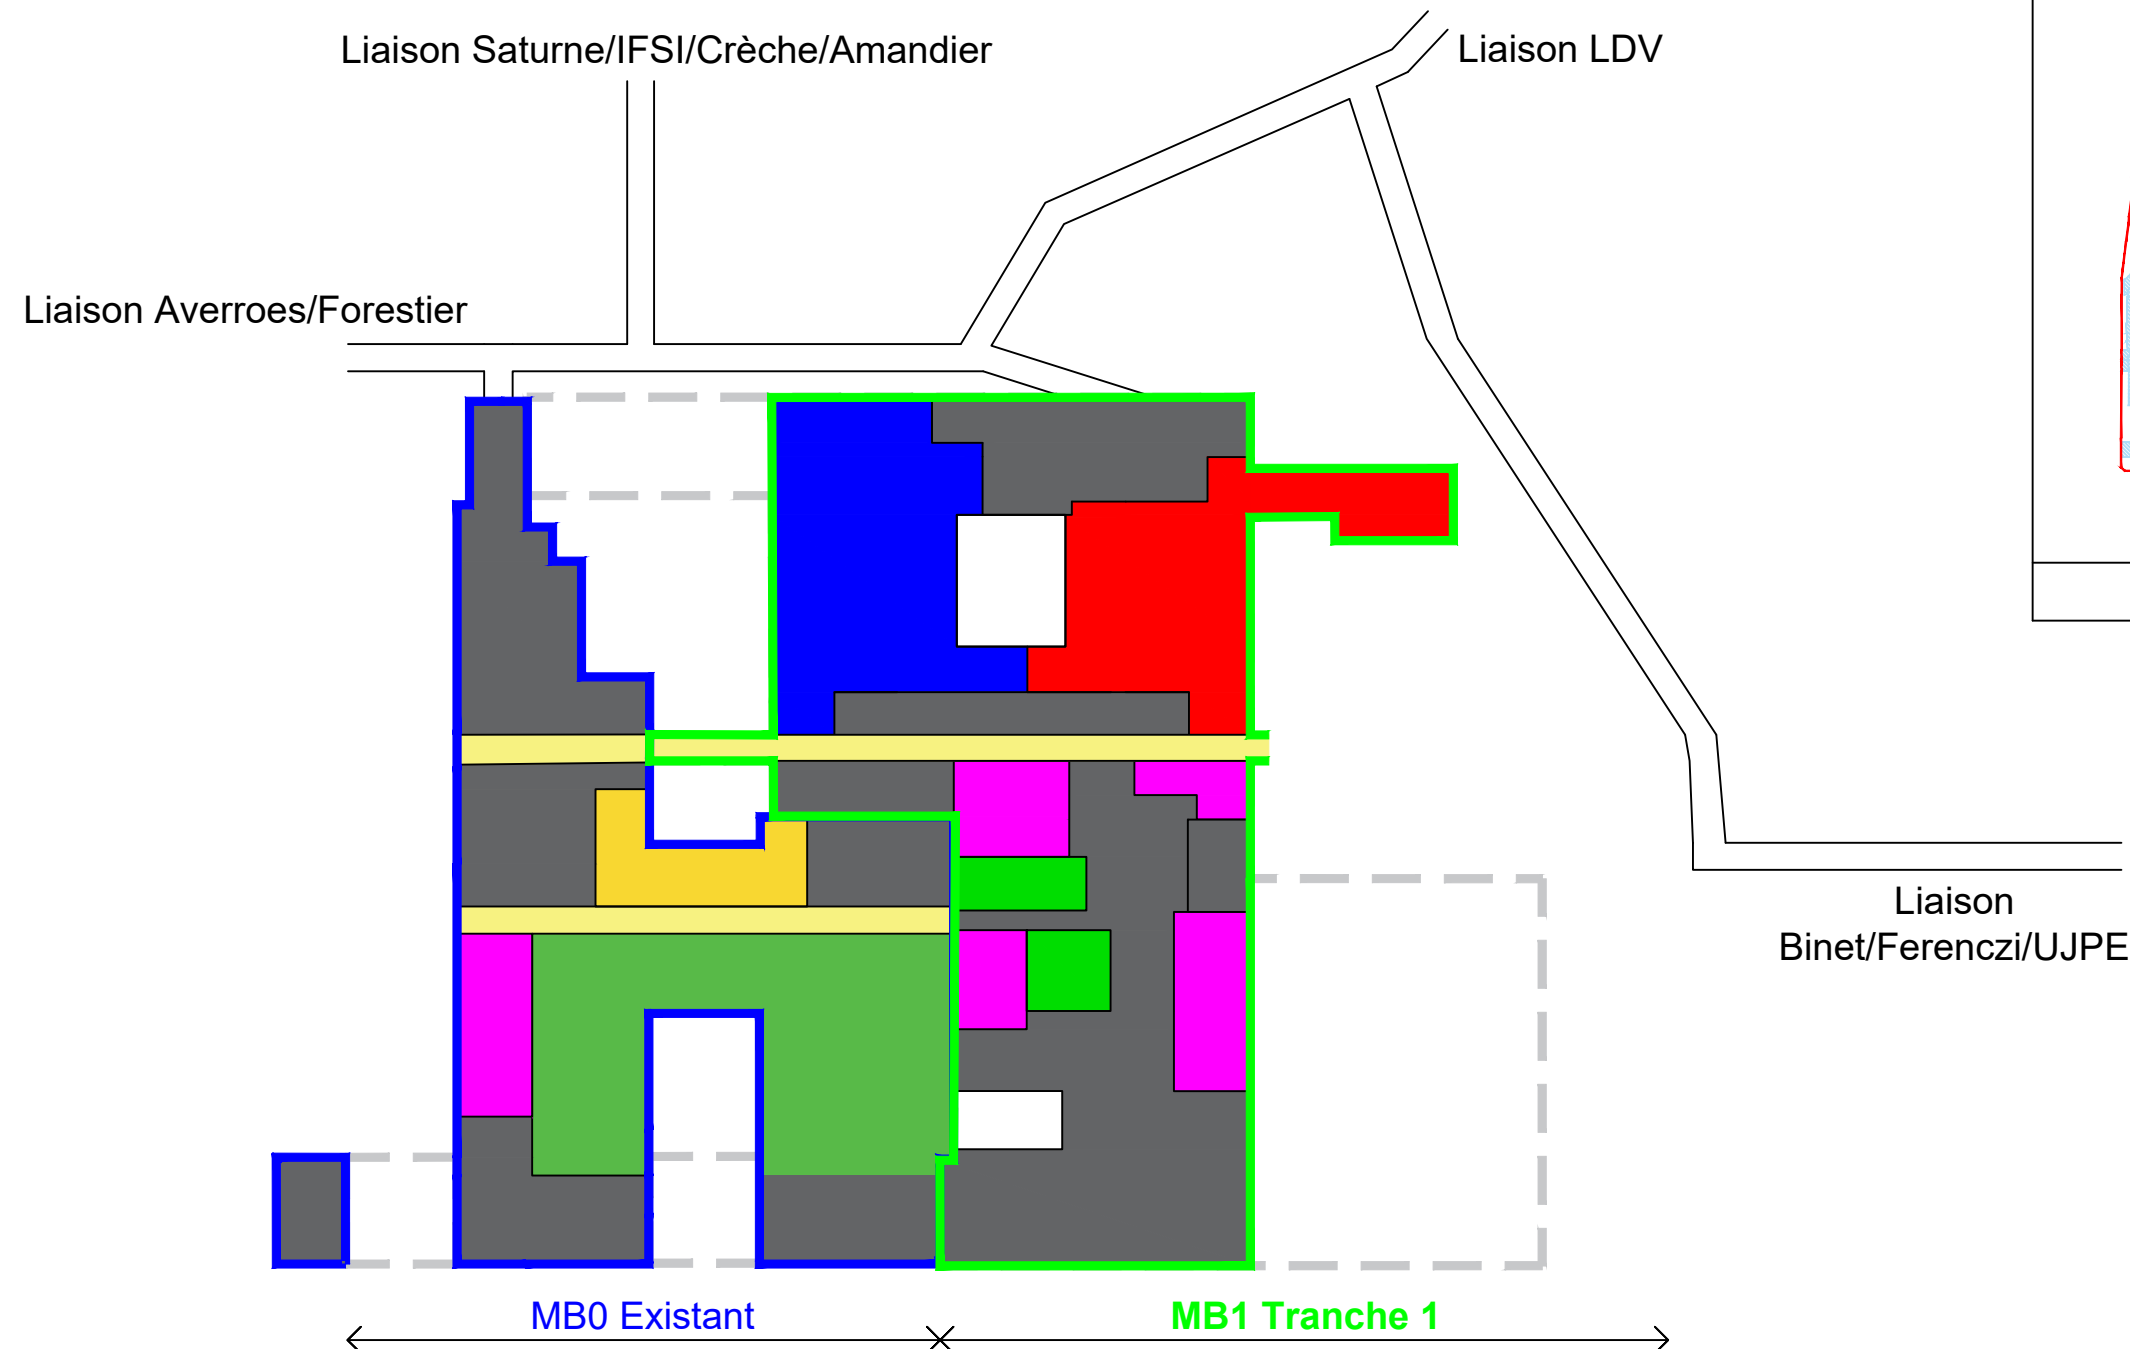

- |                     |                        |
|---------------------|------------------------|
| UCPC                | Logistique/Brancardage |
| Radiothérapie       | SAU/SMUR               |
| Vestiaires centraux | Vestiaires centraux    |
| Locaux centraux     | DAV                    |
|                     | Locaux Techniques      |
|                     | Locaux centraux        |
- Sans changement d'affectation.  
Sans travaux.





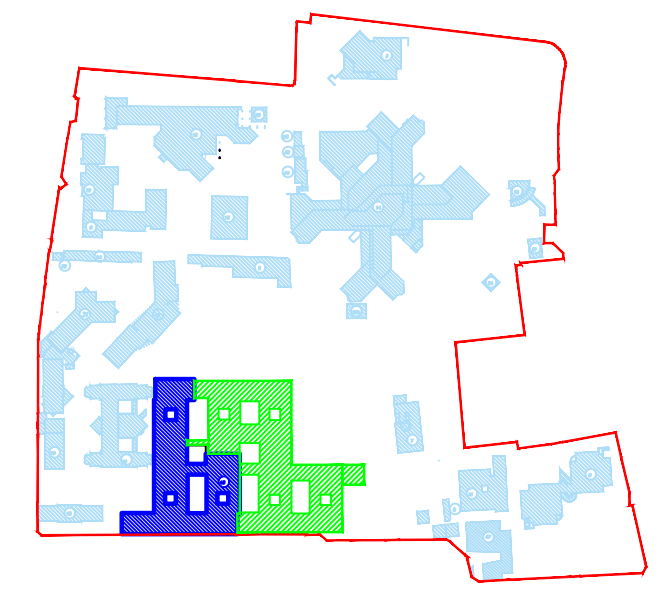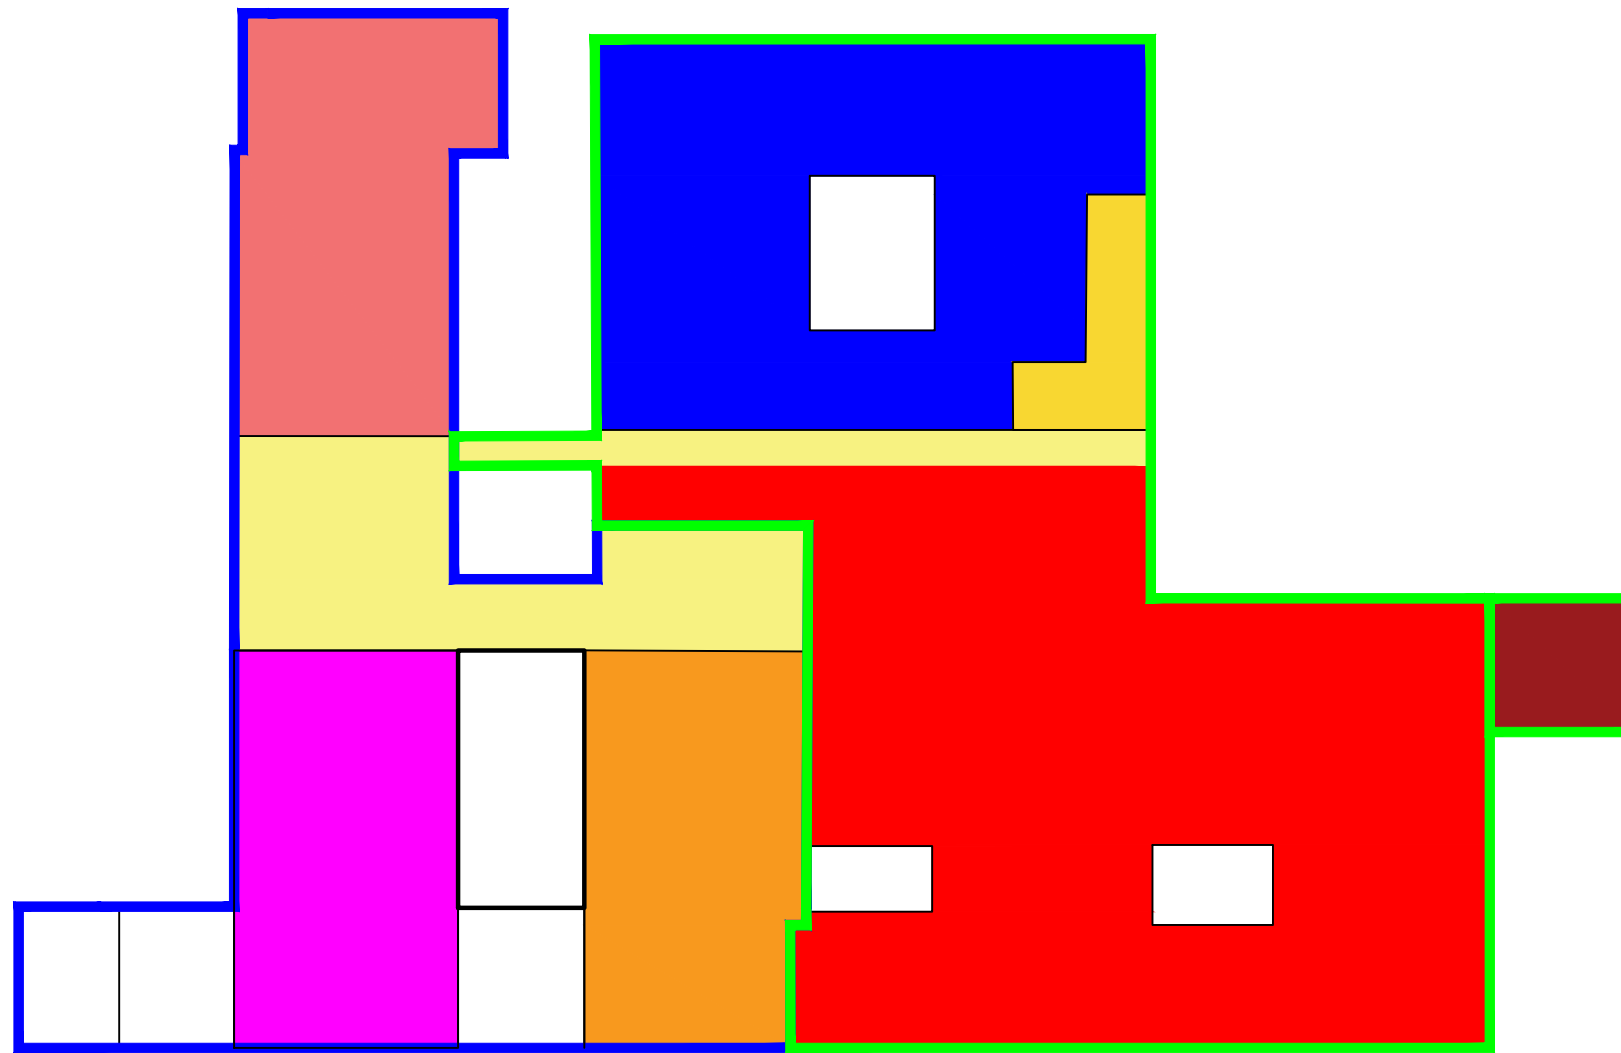


Galeries existantes

Entrée actuelle  
Madeleine Brès




Mini carte

← MB0 Existant × MB1 Tranche 1 →

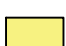- |  |  |
|--|--|
|  Réanimation Adulte         |  Imagerie                                   |
|  DSI + Assistantes Sociales |  PC de Sécurité + Standard + Cadres de nuit |
|  Hall + Admissions          |  SAU  |
|  Locaux centraux            |  SAS Pompiers (Sauf CORO)                   |
|  |  Locaux centraux                            |

**Sans changement d'affectation.  
Sans travaux.**


Entrée actuelle  
Madeleine Brès

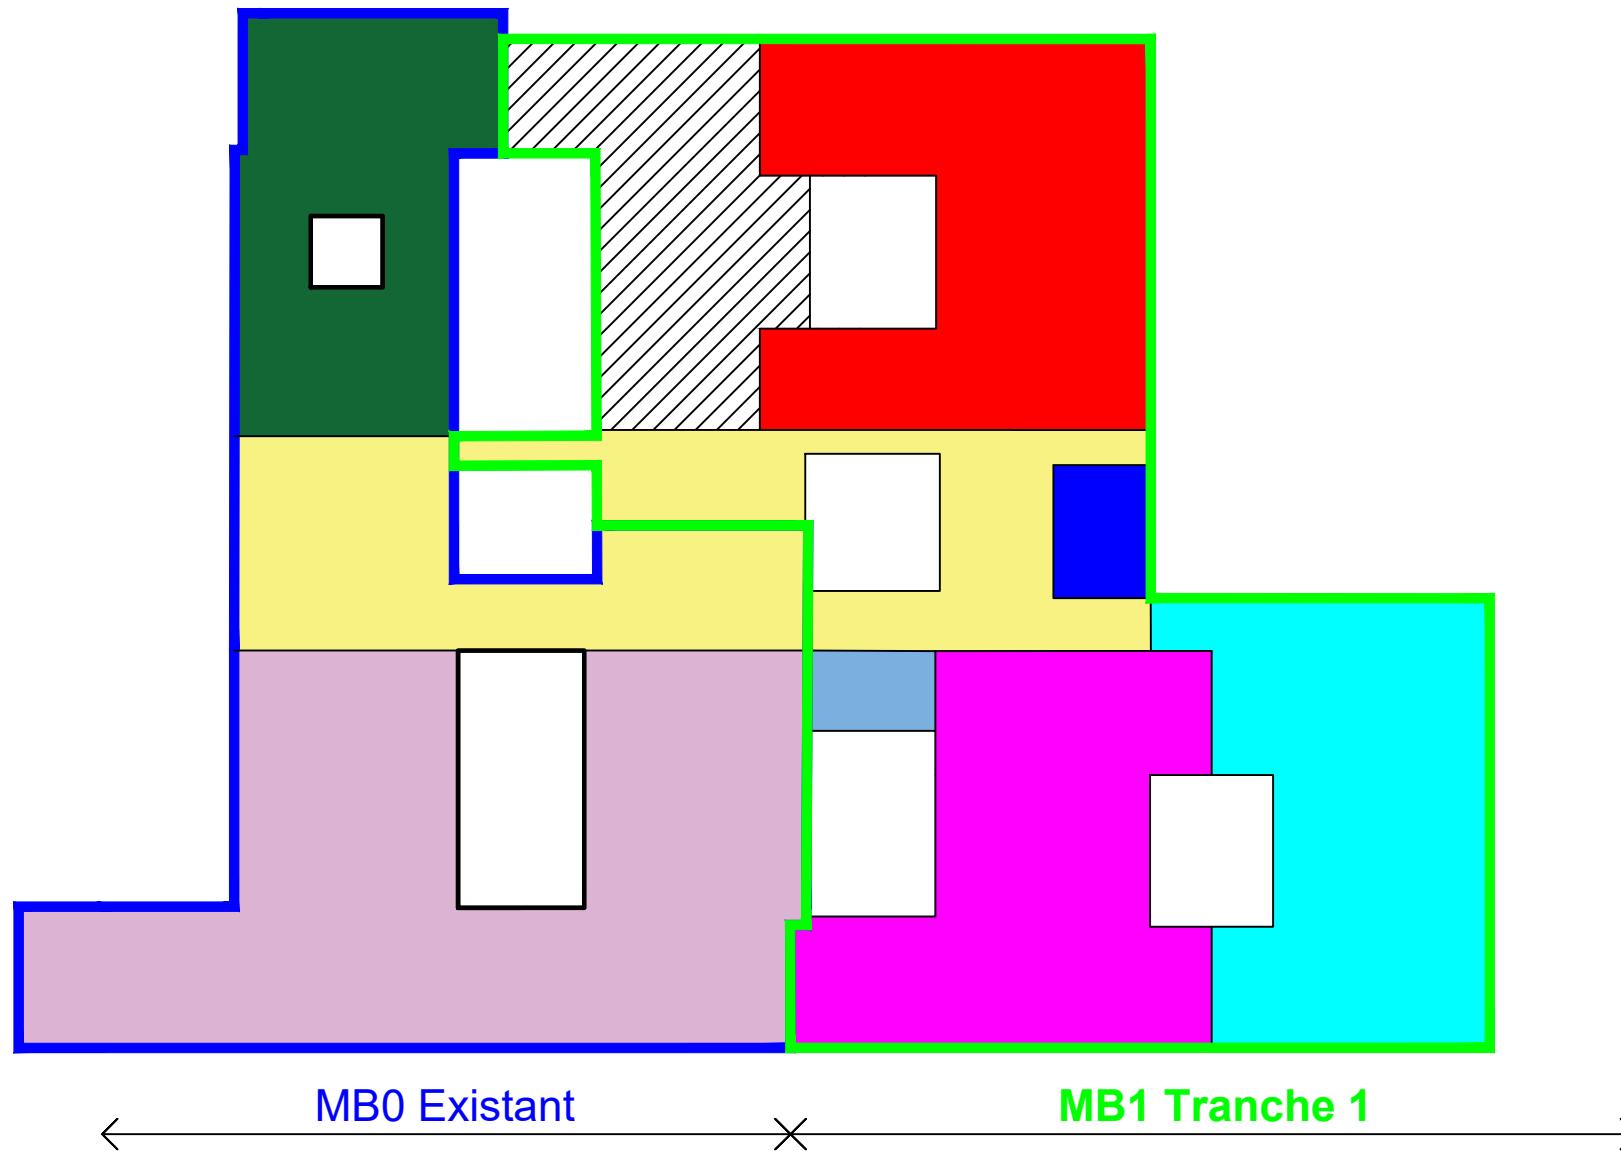

- UCA
- Bloc Op + Endoscopie
- Locaux centraux


Sans changement d'affectation.  
Sans travaux.

- Bloc Obstétrical/SdN
- Réanimation Néonatalogie
- Réanimation Adulte
- USIC (arrivée du service en T2)
- Lave endoscopes
- PMA
- Locaux centraux

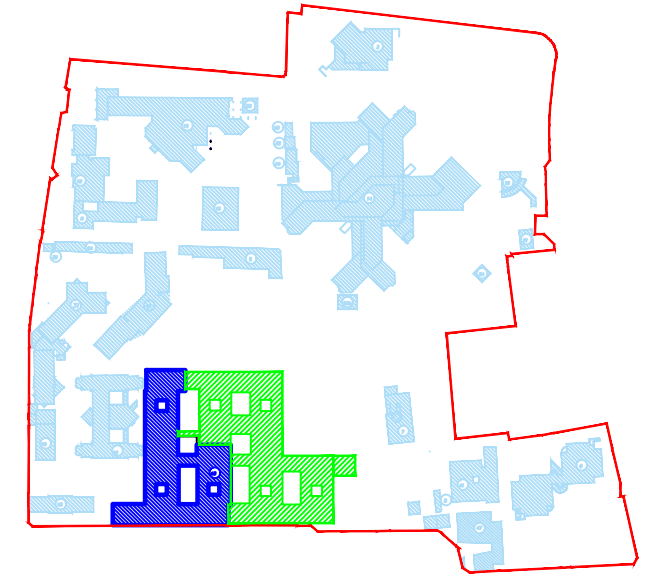

Mini carte


Entrée actuelle  
Madeleine Brès

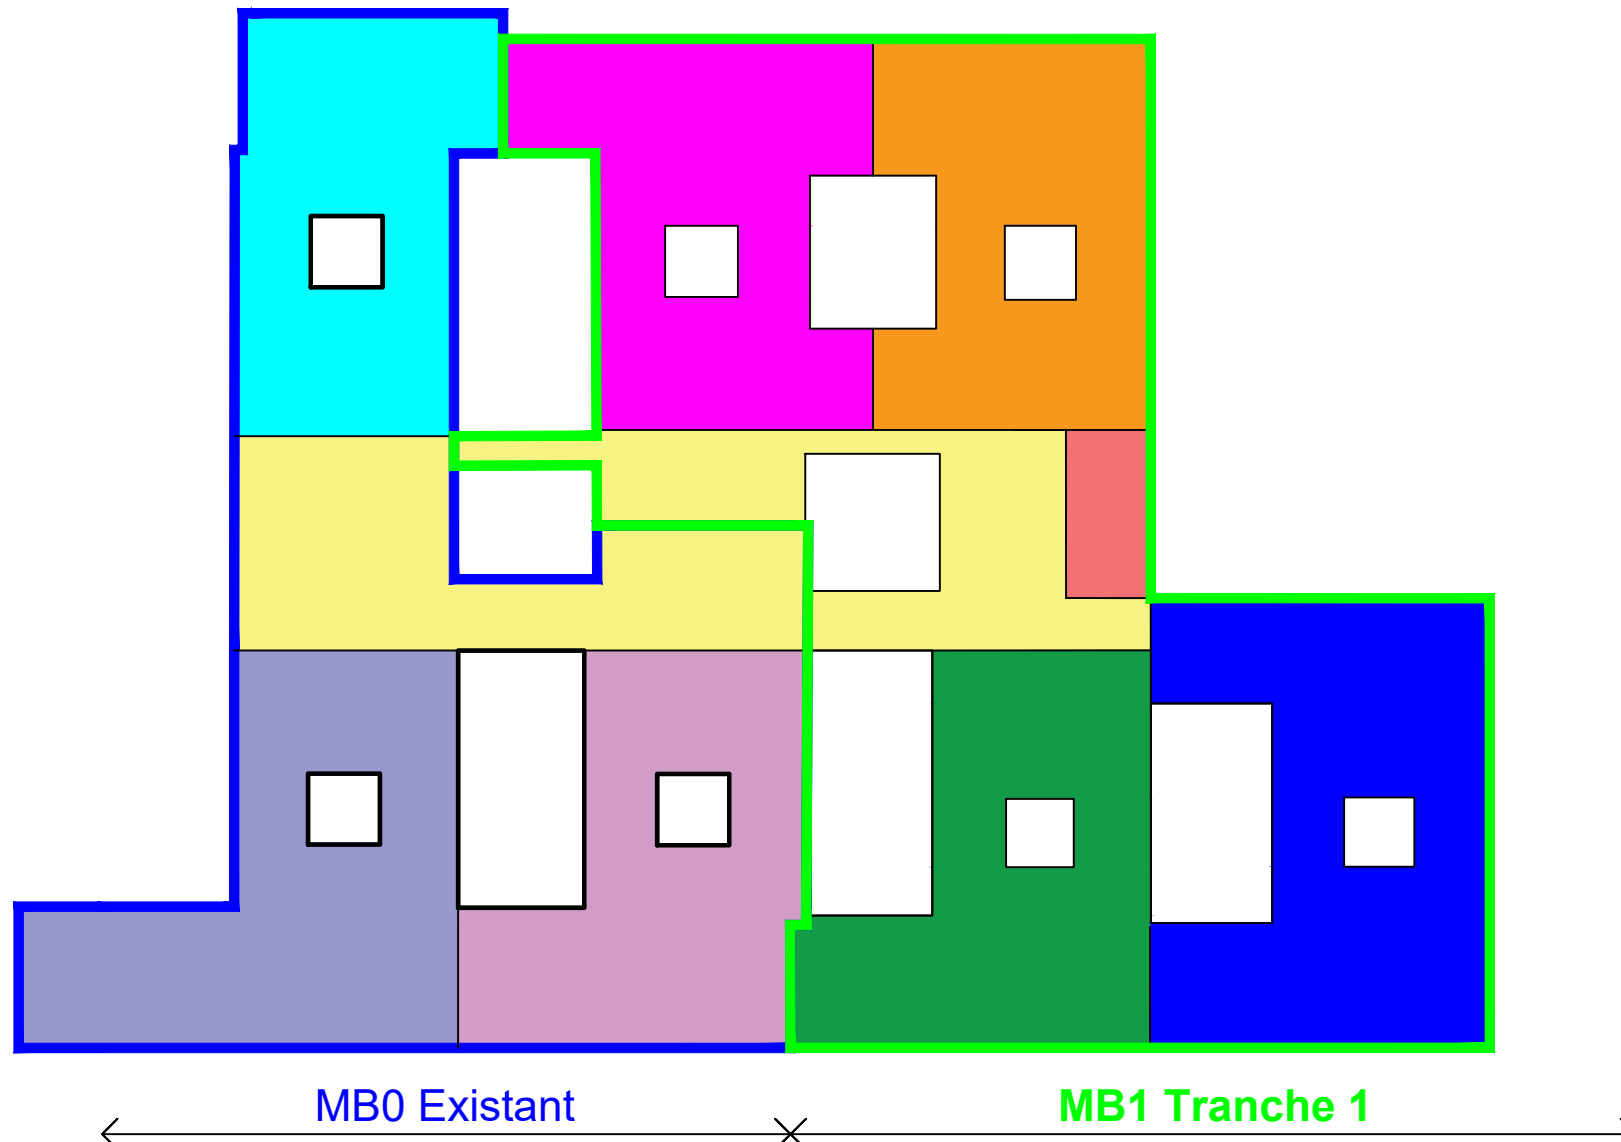

- Consultations Chir.
- Chir. 2
- Chir. 1
- Locaux centraux


- Maternité 1
- Maternité 2
- Pédiatrie
- Administration + Méd. du Travail + Syndicats
- Consultations Pédiatrie
- Locaux centraux

Sans changement d'affectation.  
Sans travaux.

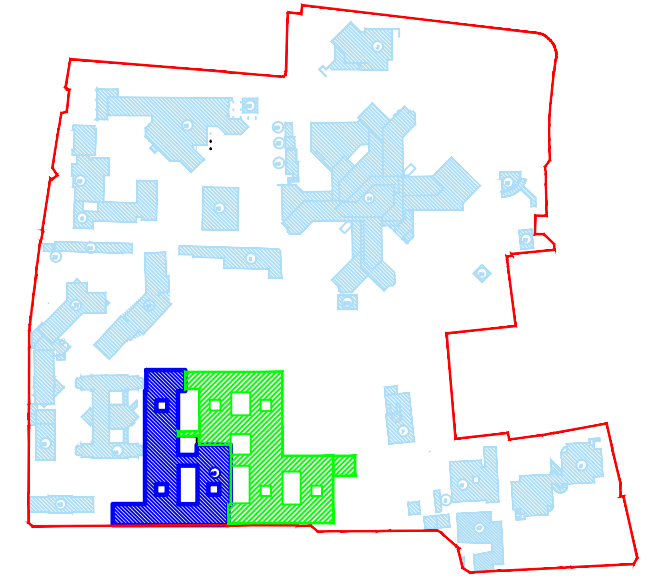

Mini carte

Entrée actuelle  
Madeleine Brès

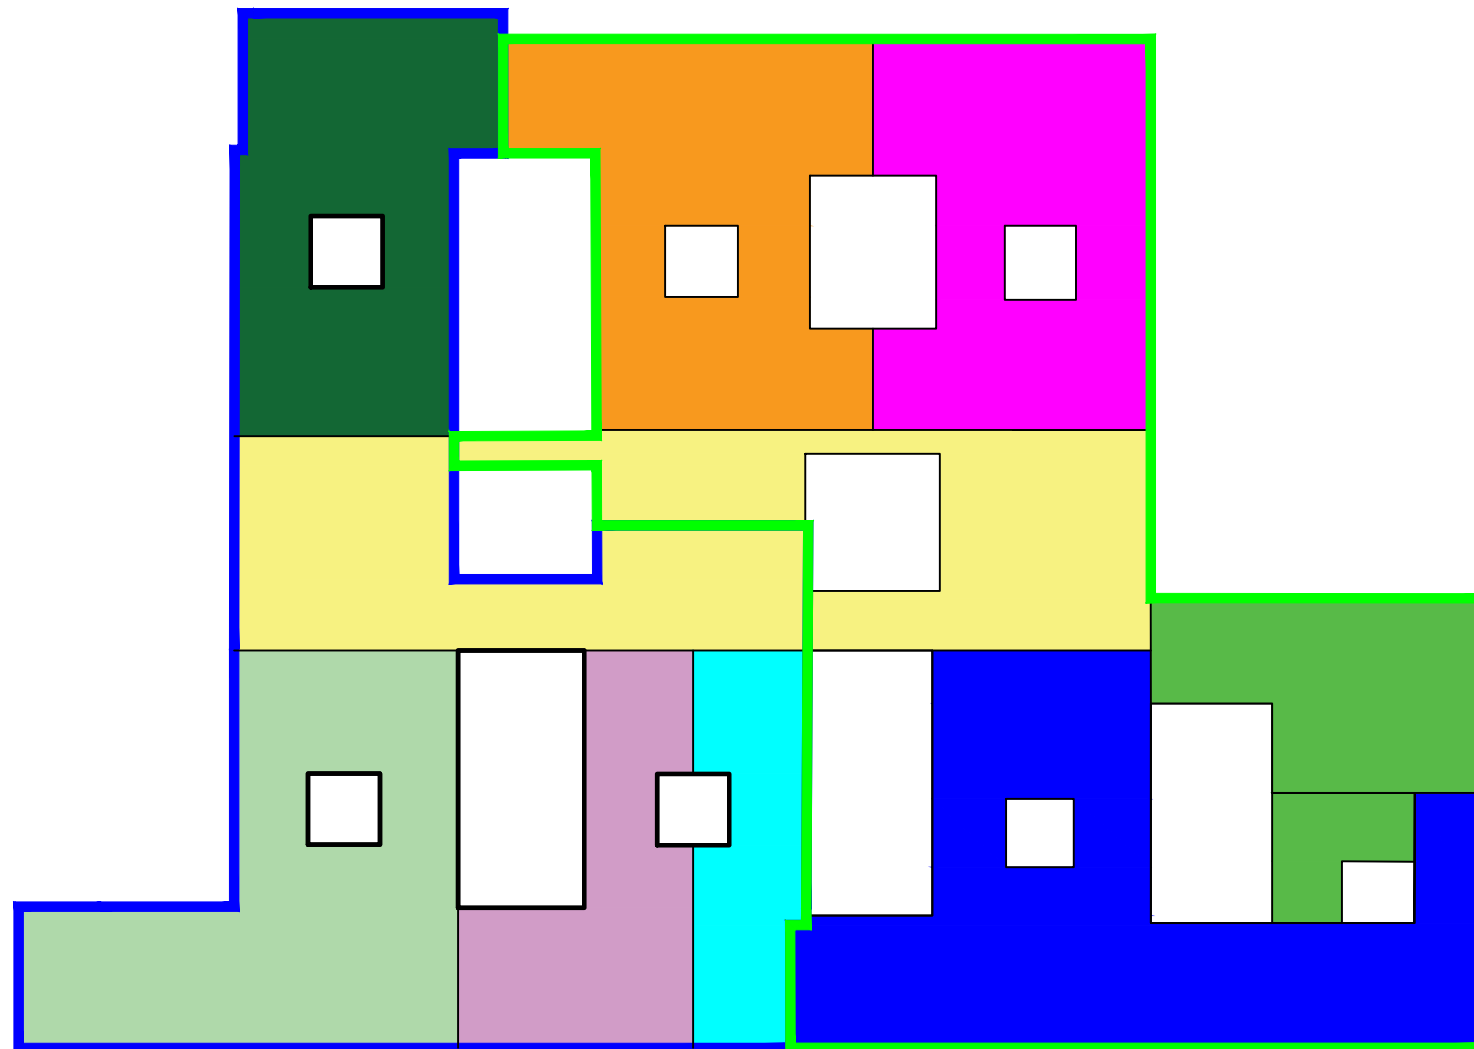


← MB0 Existant

MB1 Tranche 1 →

- HDJ Onco
- Oncologie
- Dermato
- USC
- Locaux centraux



- Hébergement Médecine Poly Saturne (provisoire)
- Hébergement MPR
- Salle de rééducation
- Administration
- Locaux centraux

**Sans changement d'affectation.  
Sans travaux.**

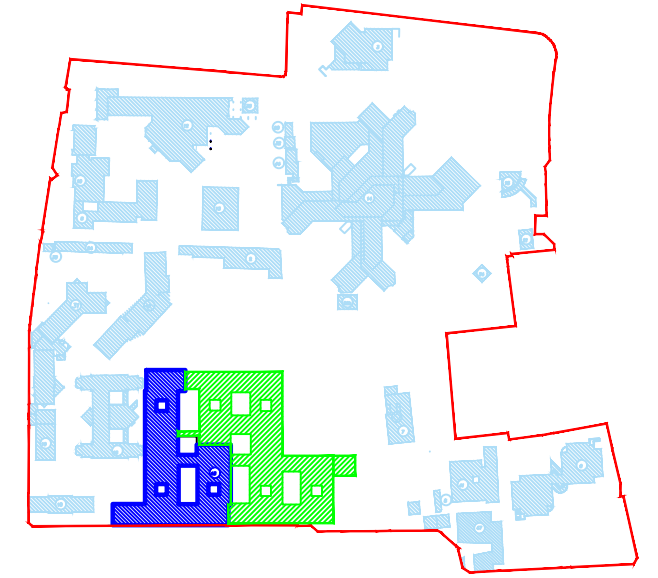

Mini carte




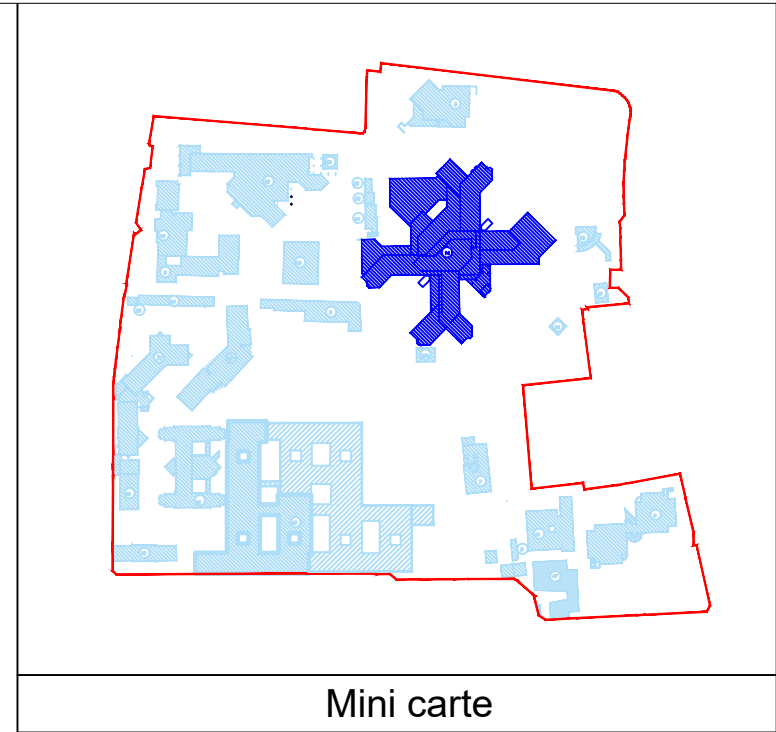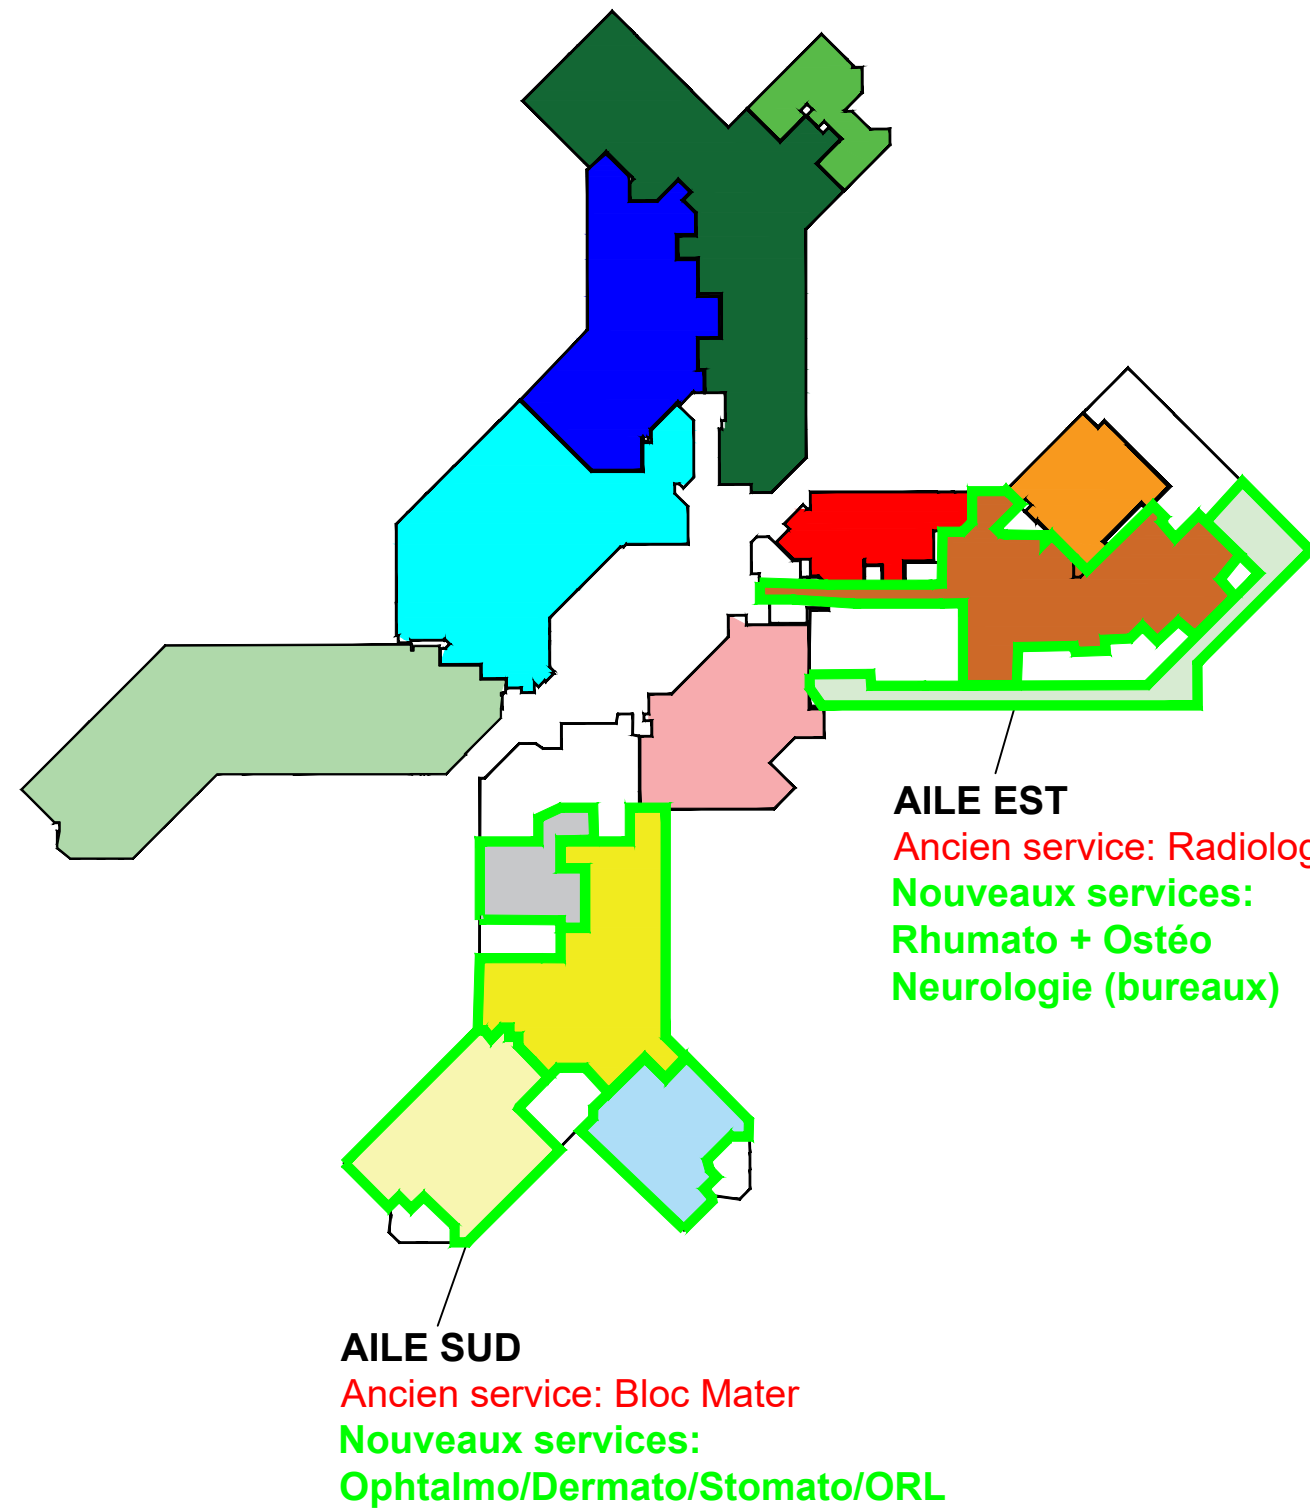


- Self
- Anapath
- Micro Biologie
- Transfusion Sanguine
- Coro
- Radiologie Vasculaire
- Admission
- Biochimie
- **OPHTALMO**
- **DERMATO**
- **STOMATO**
- **ORL**
- **RHUMATO + OSTEO**
- **NEUROLOGIE (bureaux)**

Les services écrits en **VERT** sont des services ayant déménagé d'un autre bâtiment.



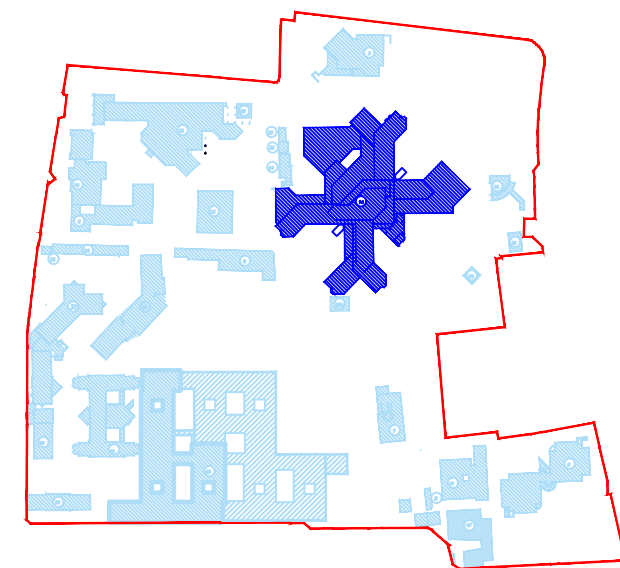


Mini carte

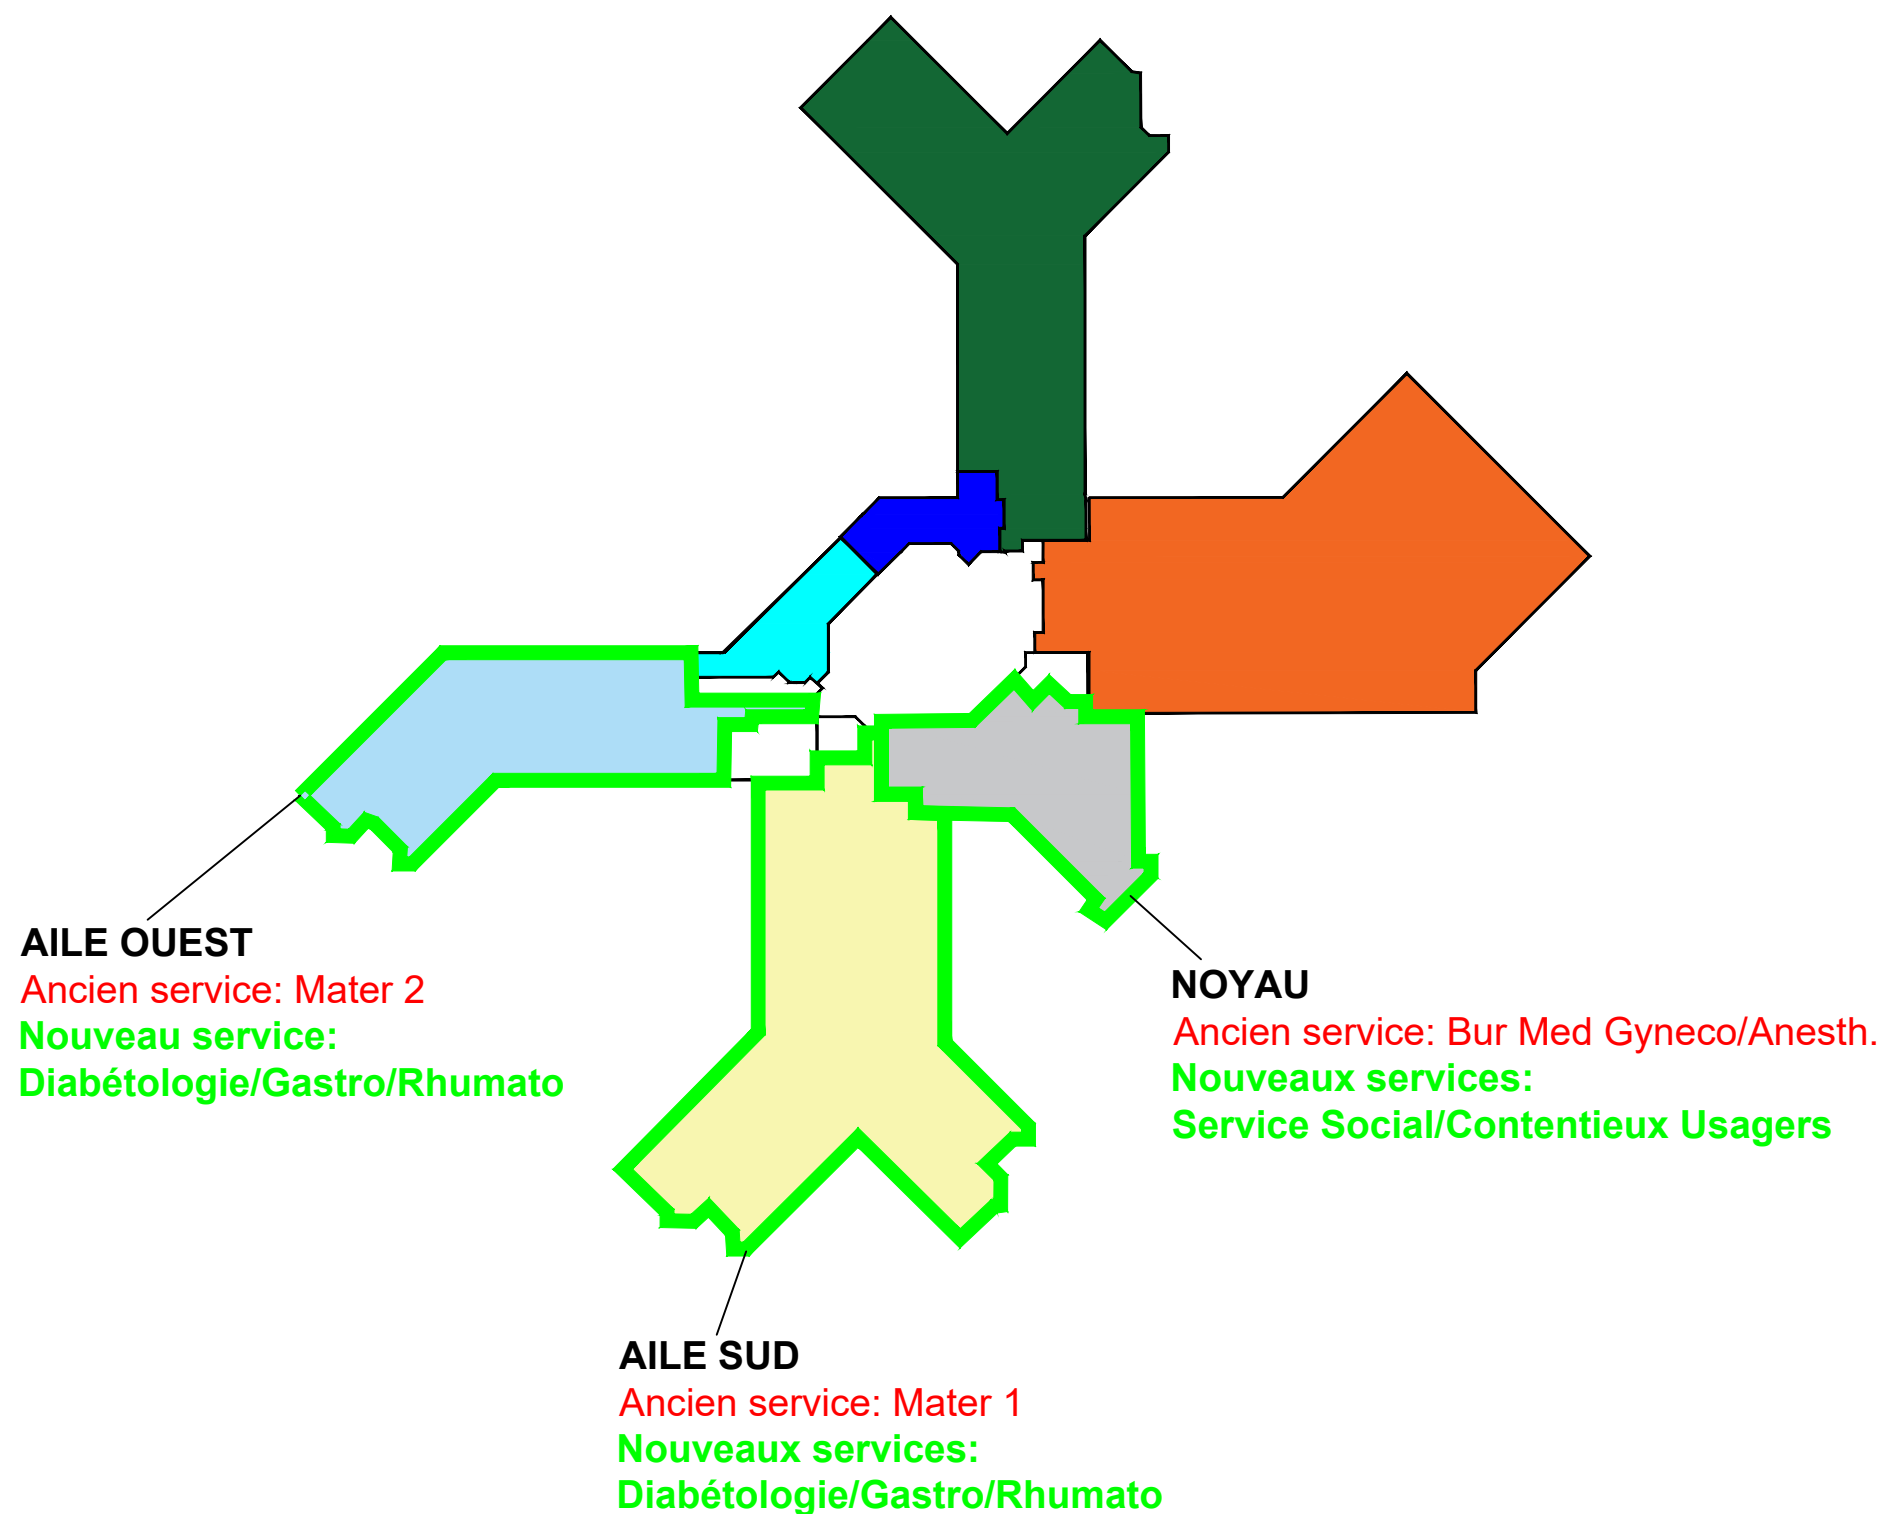


- USIC
- Bur. Med. Consult Gynaco
- Bur. Med. Cardio
- Cardiologie
- Diabétologie/Gastro/Rhumato
- Diabétologie/Gastro/Rhumato
- Service Social + Contentieux Usagers

Les services écrits en **VERT** sont des services ayant déménagé d'un autre bâtiment.

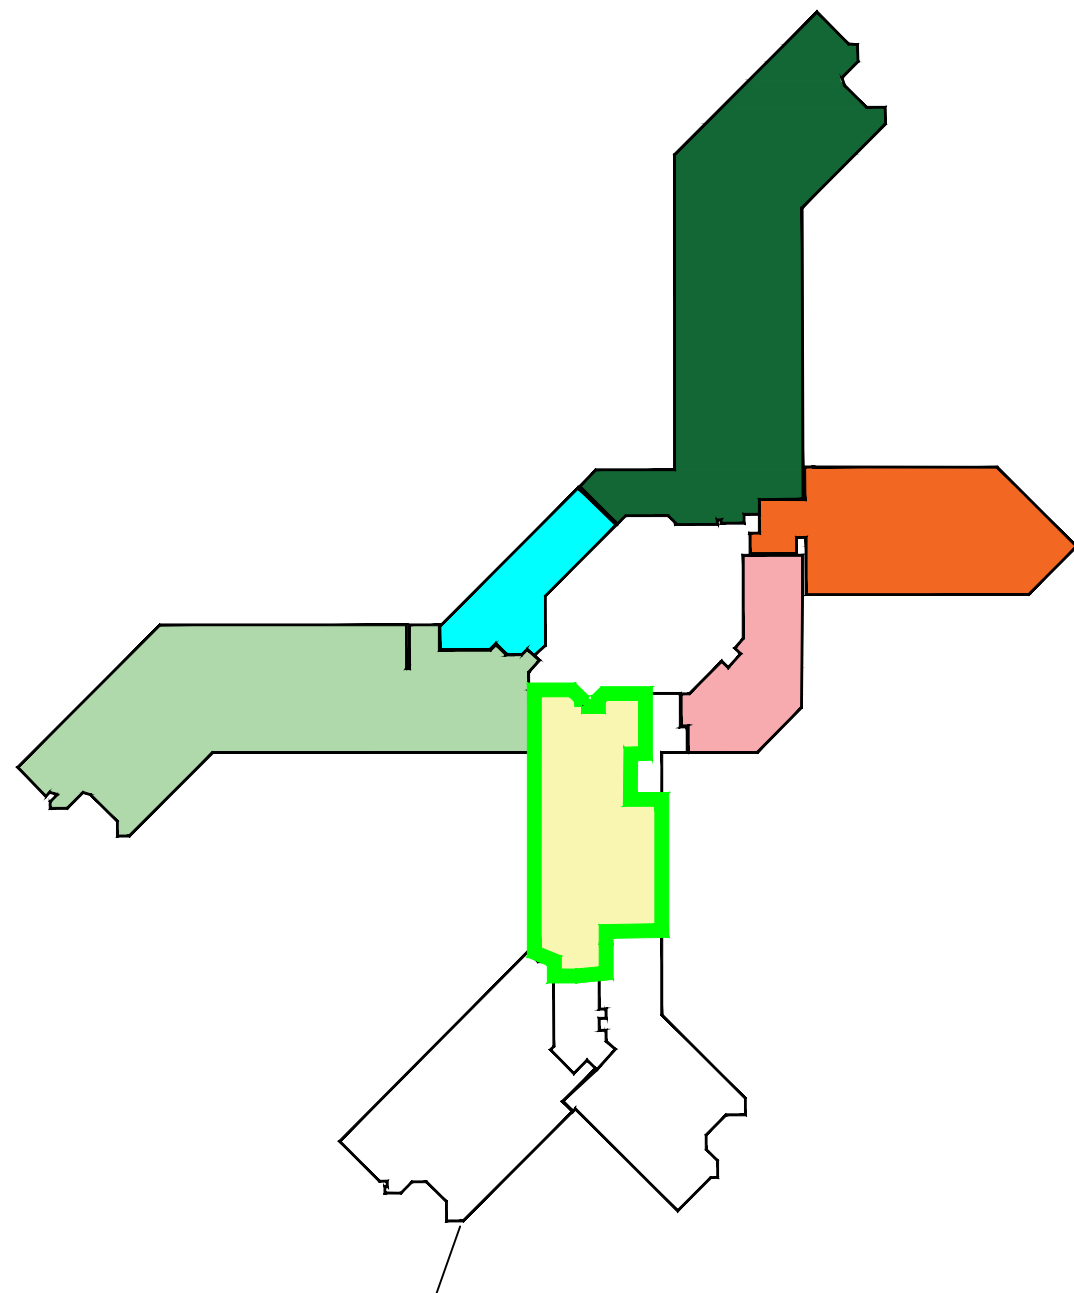


**AILE SUD**  
 Ancien service: Néonats  
 Nouveau service:  
**EEG/EMG**

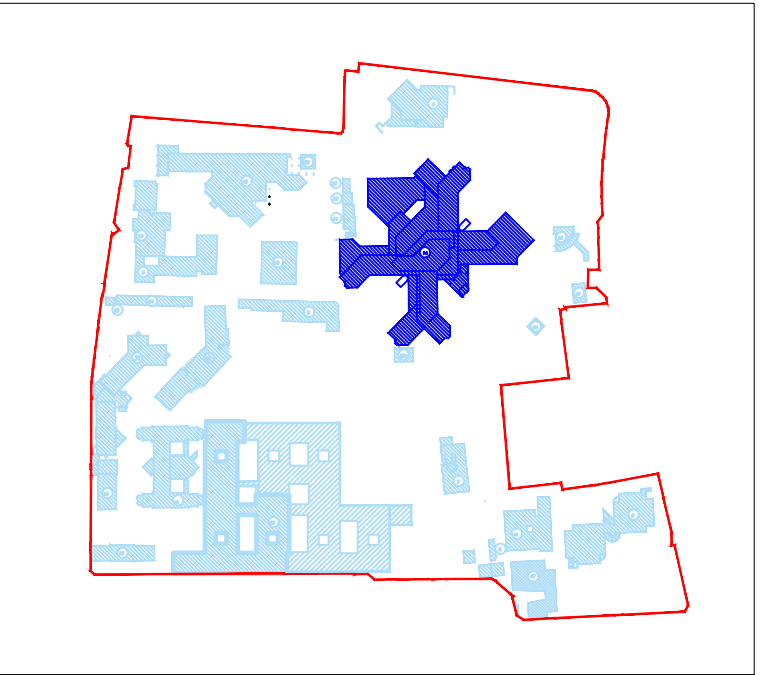




Mini carte


- Pneumo
- Unité Hivernale
- Consultation pneumo/tabacologie
- Espace Bien être
- Pneumologie
- **EEG EMG**

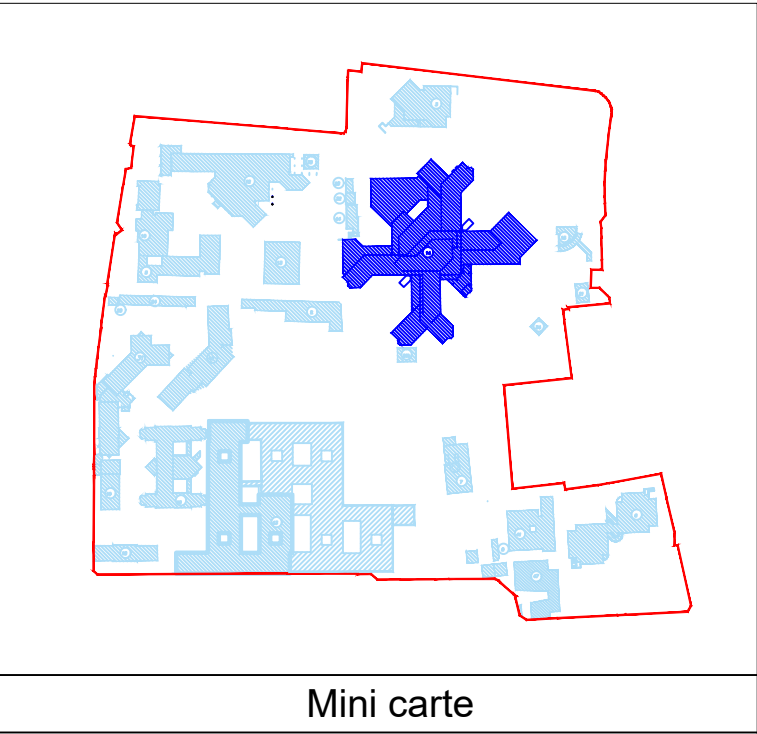Les services écrits en **VERT** sont des services ayant déménagé d'un autre bâtiment.



Mini carte

-  Local Technique
-  HDJ/Consult. (AVERROES)
-  HDJ/Consult. (AVERROES)

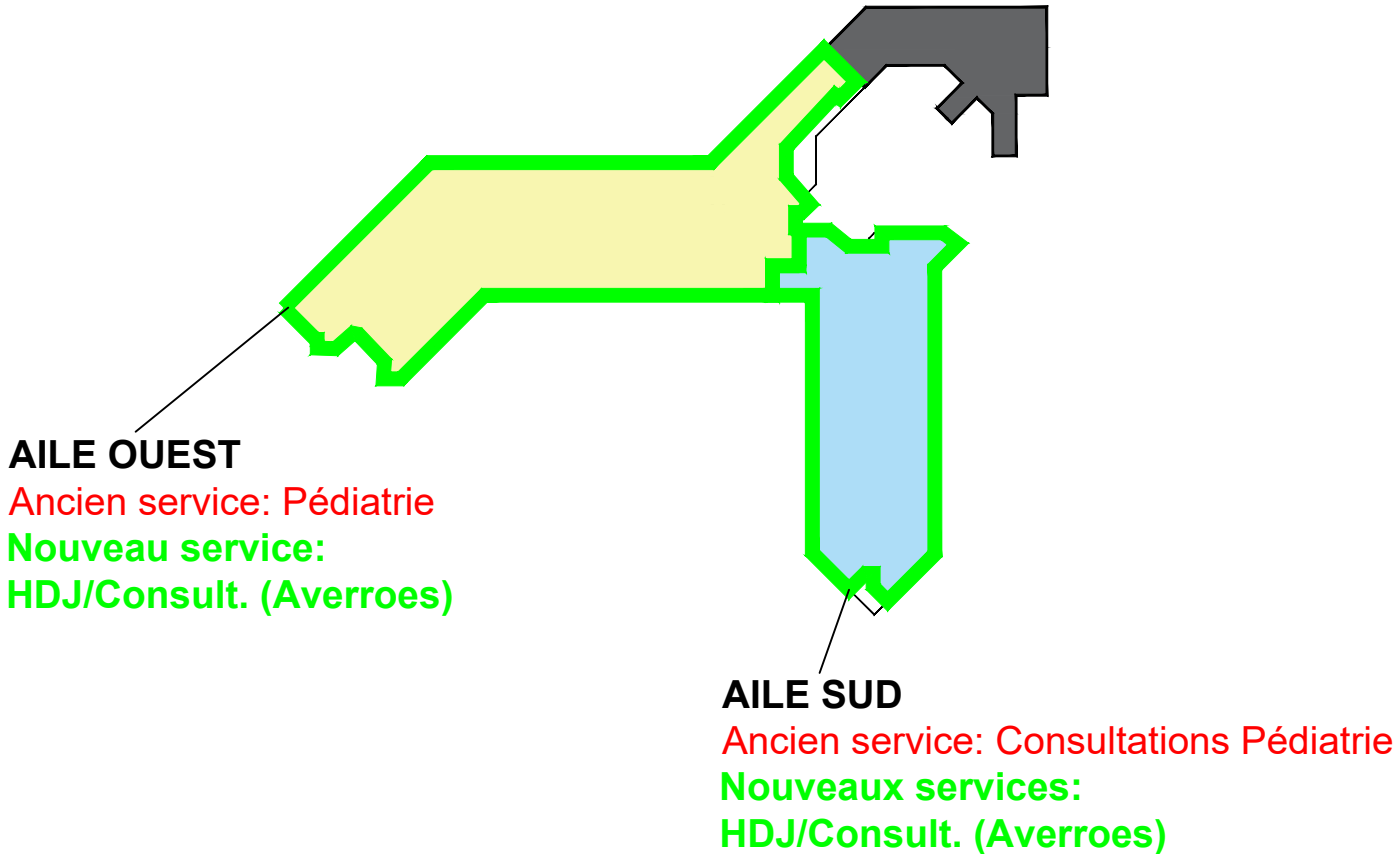


Les services écrits en **VERT** sont des services ayant déménagé d'un autre bâtiment.





## 2 PHASE FIN T1 BIS

### Tranche 1 livrée + 14 mois


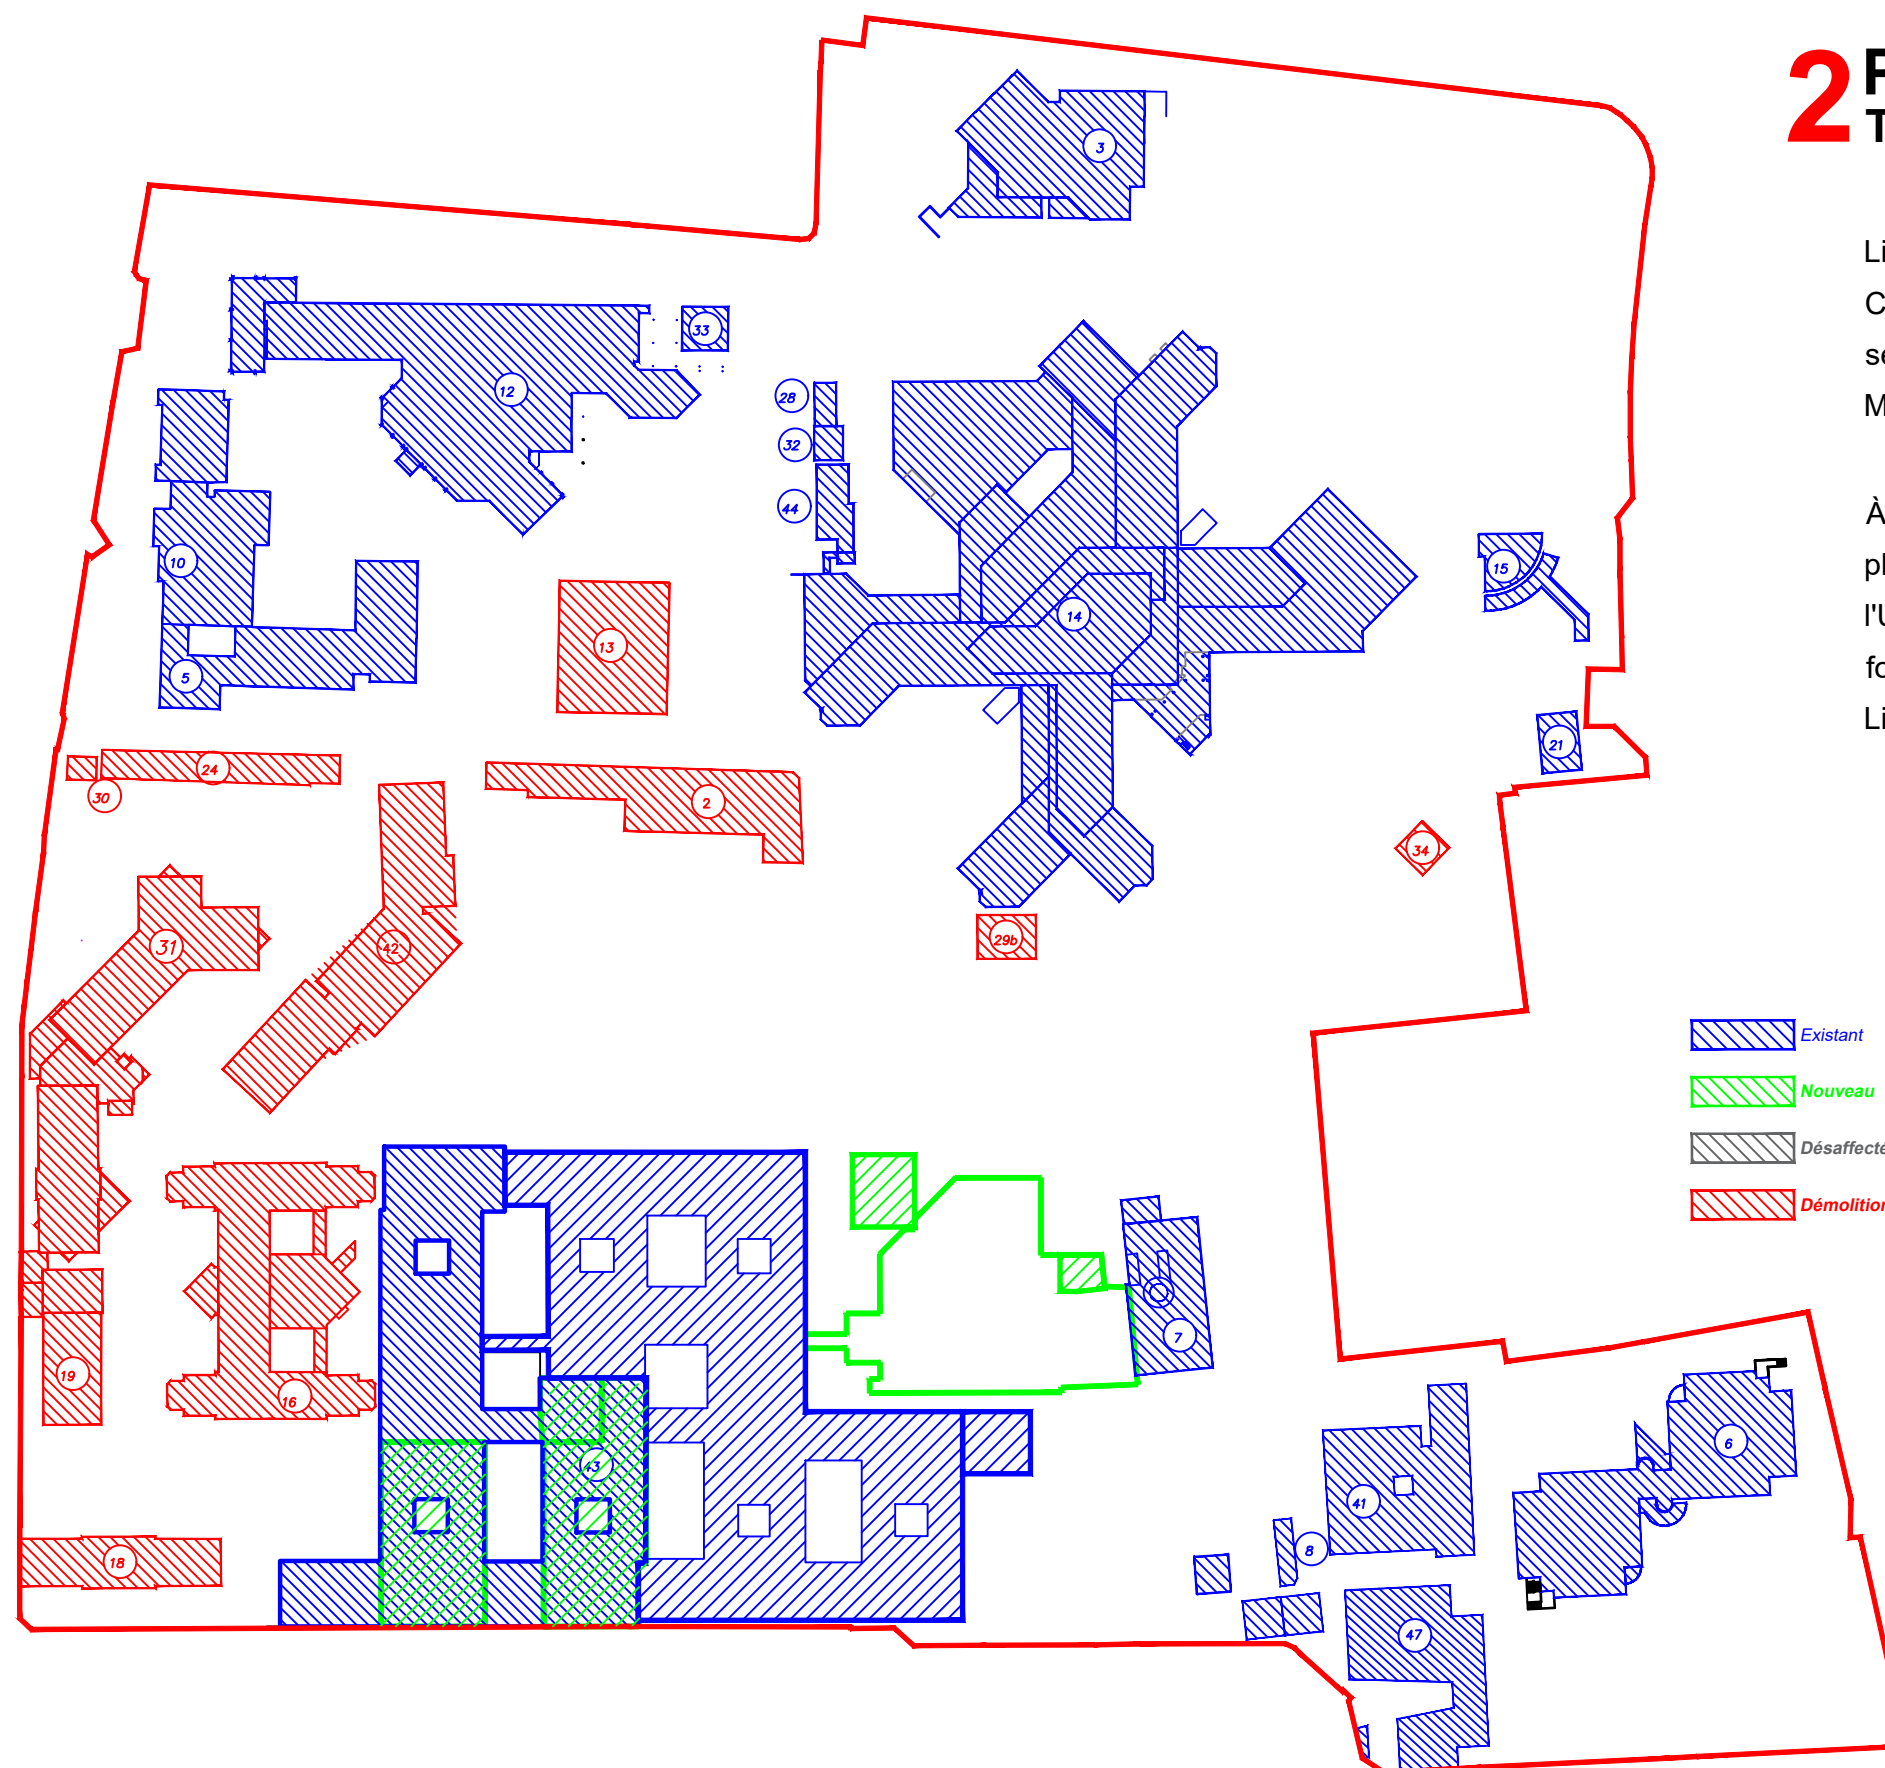
Livraison de la dalle des Urgences, de l'UMEDO, du CNPP, de l'HDJ Médical, du garage SMUR et des services Biomédical, Techniques et Chambre Mortuaire.

À la livraison de la Tranche 1 Bis, le SAU est pleinement fonctionnel: mise en service de l'UMEDO, du CNPP et du SAS ambulance en fonctionnement normal (arrivée par l'entrée Rue du Lieutenant Colonel Prudhon).



-  Existant
-  Nouveau
-  Désaffecté
-  Démolition

- 2 ARMAND MANEL
- 3 AUGUSTE RENOIR
- 5 CAMILLE CLAUDEL ( IFSI )
- 6 SANDOR FERENCZI
- 7 CHAUFFERIE
- 8 PAVILLON SAGEM ET ANNEXE SAGEM
- 10 FRANCOISE DOLTO ( CRECHE )
- 12 L'AMANDIER
- 13 GALILEE
- 14 LEONARD DE VINCI
- 15 POSTE CENTRAL DE SECURITE
- 16 AVERROES
- 18 Pierre et Marie CURIE
- 19 PIERRE MARIE
- 21 RELAIS H.
- 24 SMUR
- 28 LOCAL PRODUIT INFLAMMABLE
- 29 SERVICE D'ACCUEIL D'URGENCE (SAU)
- 29b CNP (SAU)
- 30 M.CACHIN (LOCAL TRANSPORT)
- 31 JACQUES FORESTIER
- 32 LOCAL GAZ MEDICAUX
- 33 CHAUFFERIE VAPEUR
- 34 MAISON MEDICALE
  
- 41 J.L BINET (HEMATOLOGIE)
- 42 SATURNE
- 43 MADELEINE BRES
- 44 BULLE
- 47 UJPE
  
- PAVILLON DE FONCTION "N°36"
- PAVILLON DE FONCTION "N°38"
- PAVILLON DE FONCTION "N°40"

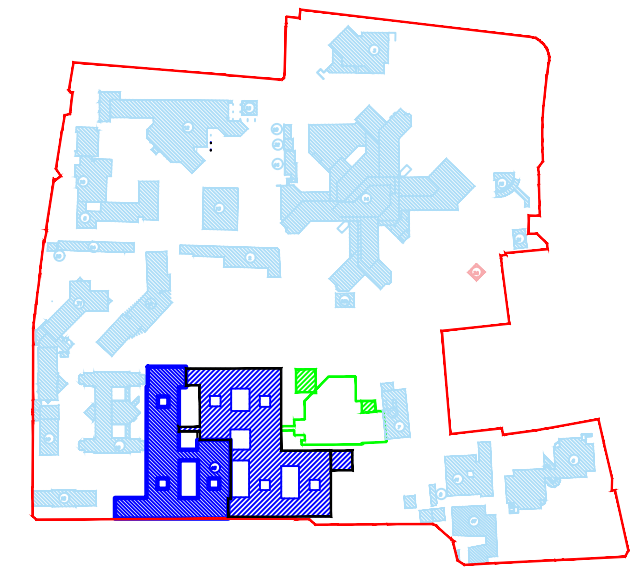
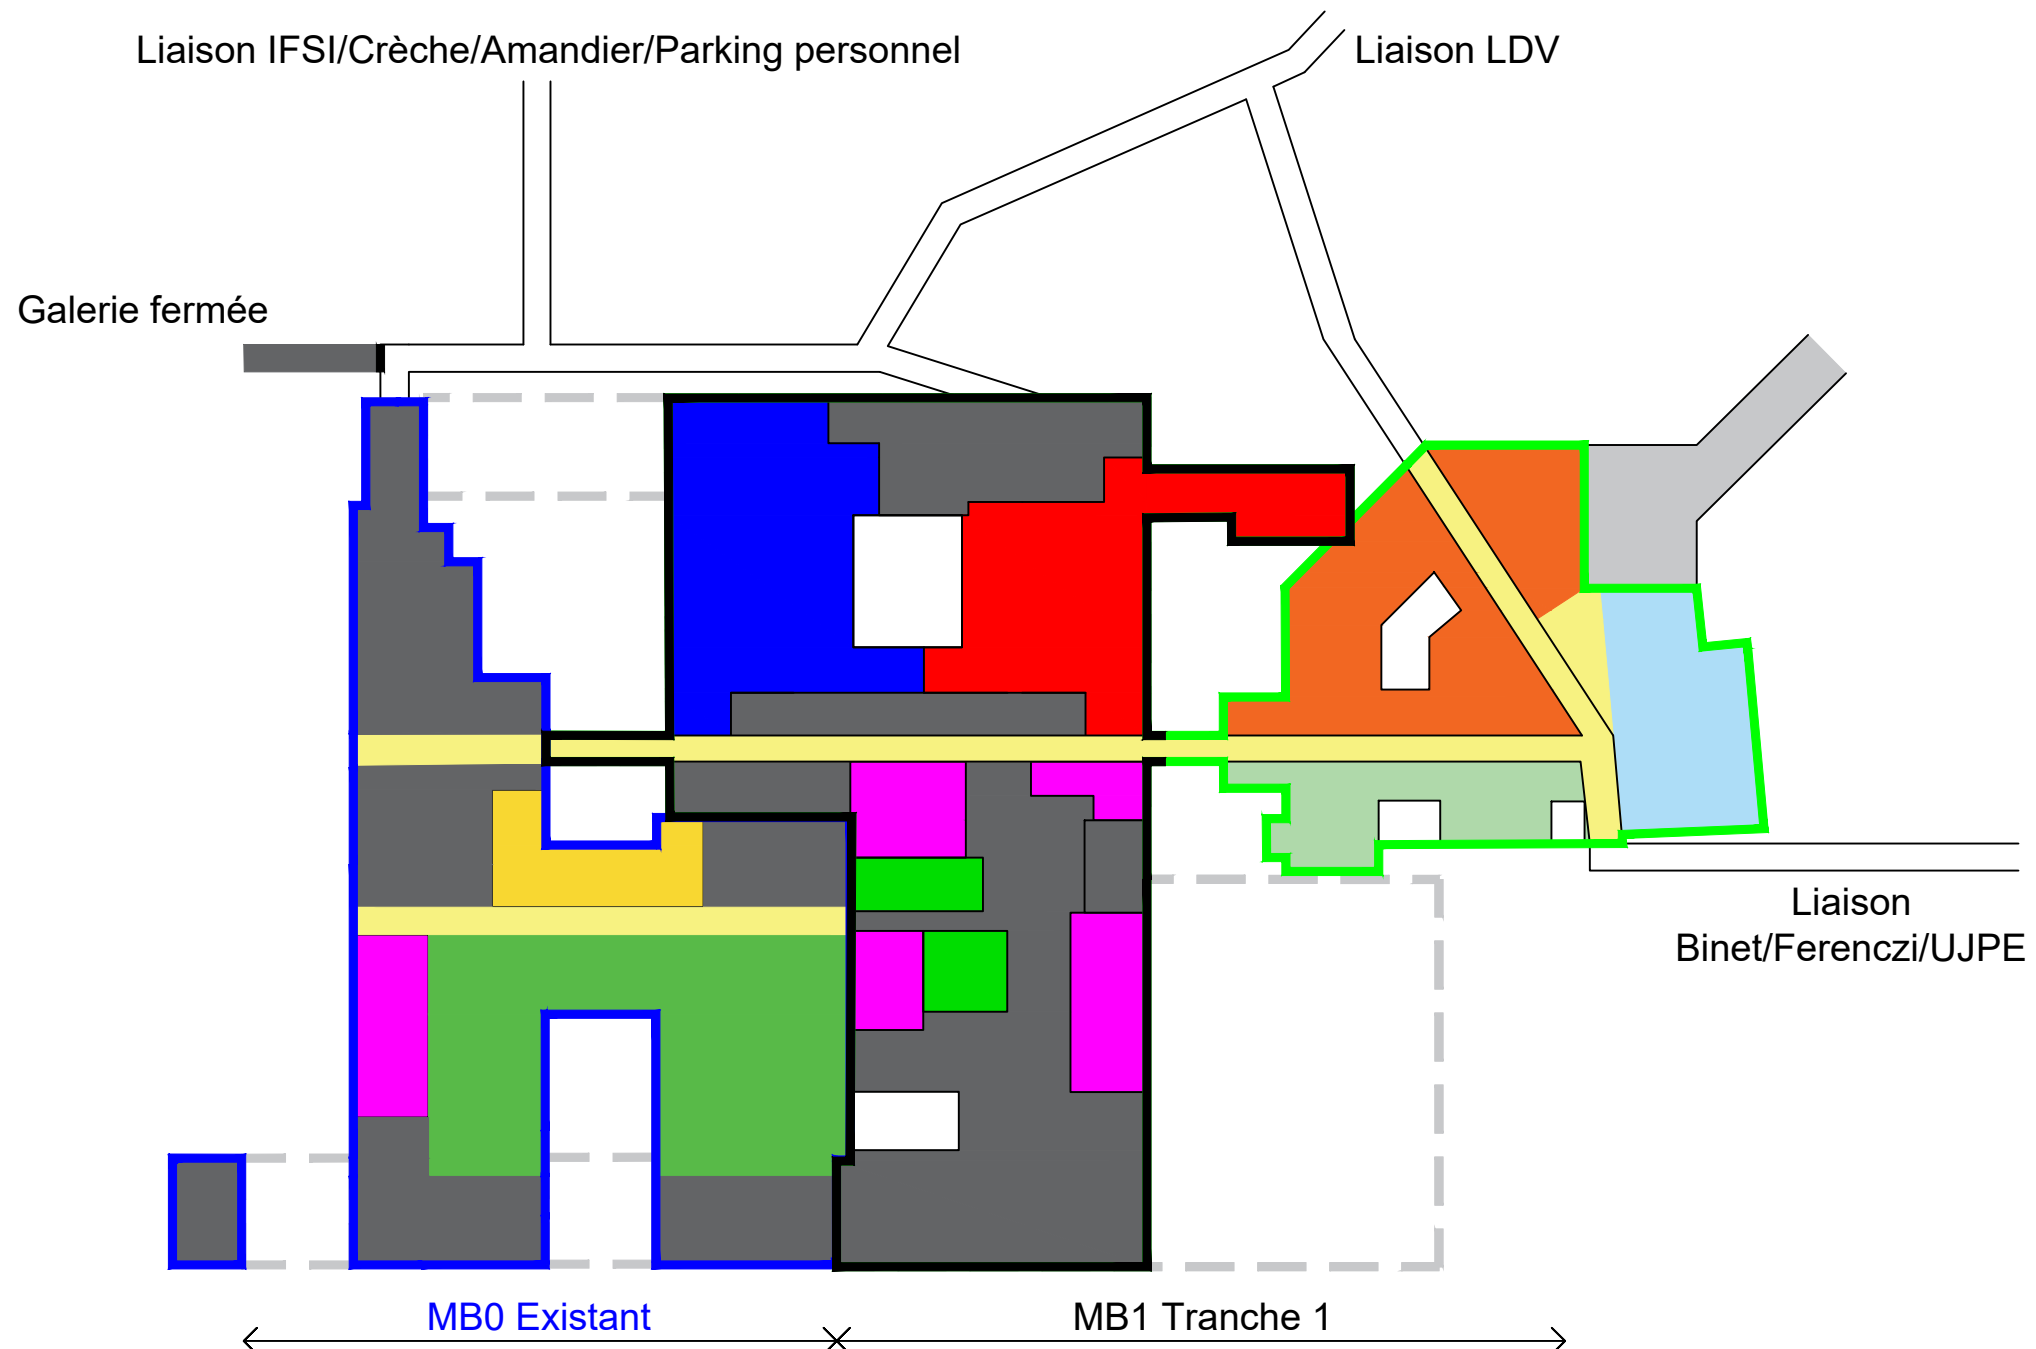


Mini carte


- |   |                                |
|---|--------------------------------|
| UCPC  | Logistique/Brancardage         |
| Radiothérapie   | SAU/SMUR                       |
| Vestiaires centraux                                     | Vestiaires centraux            |
| Locaux centraux   | DAV                            |
|   | Locaux Techniques              |
| <b>Sans changement d'affectation.<br/>Sans travaux.</b> | Services Techniques            |
|   | Biomédical                     |
|   | Chambre Mortuaire              |
|   | Cour Log S.Tech + accès Morgue |
|   | Locaux centraux                |

Galeries existantes

Entrée actuelle  
Madeleine Brès

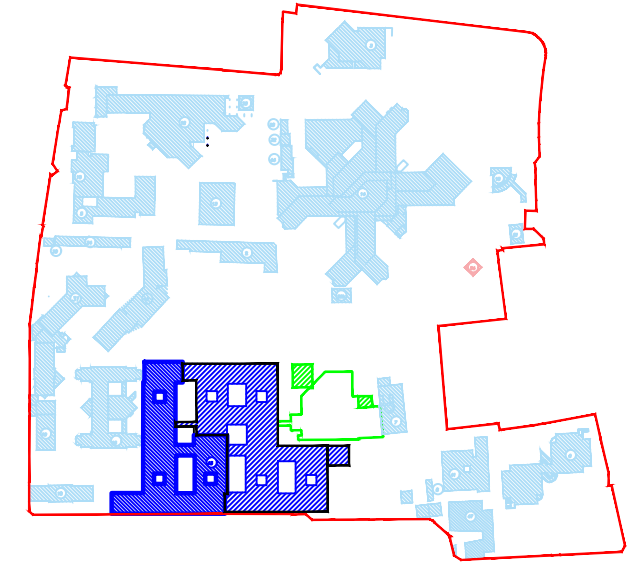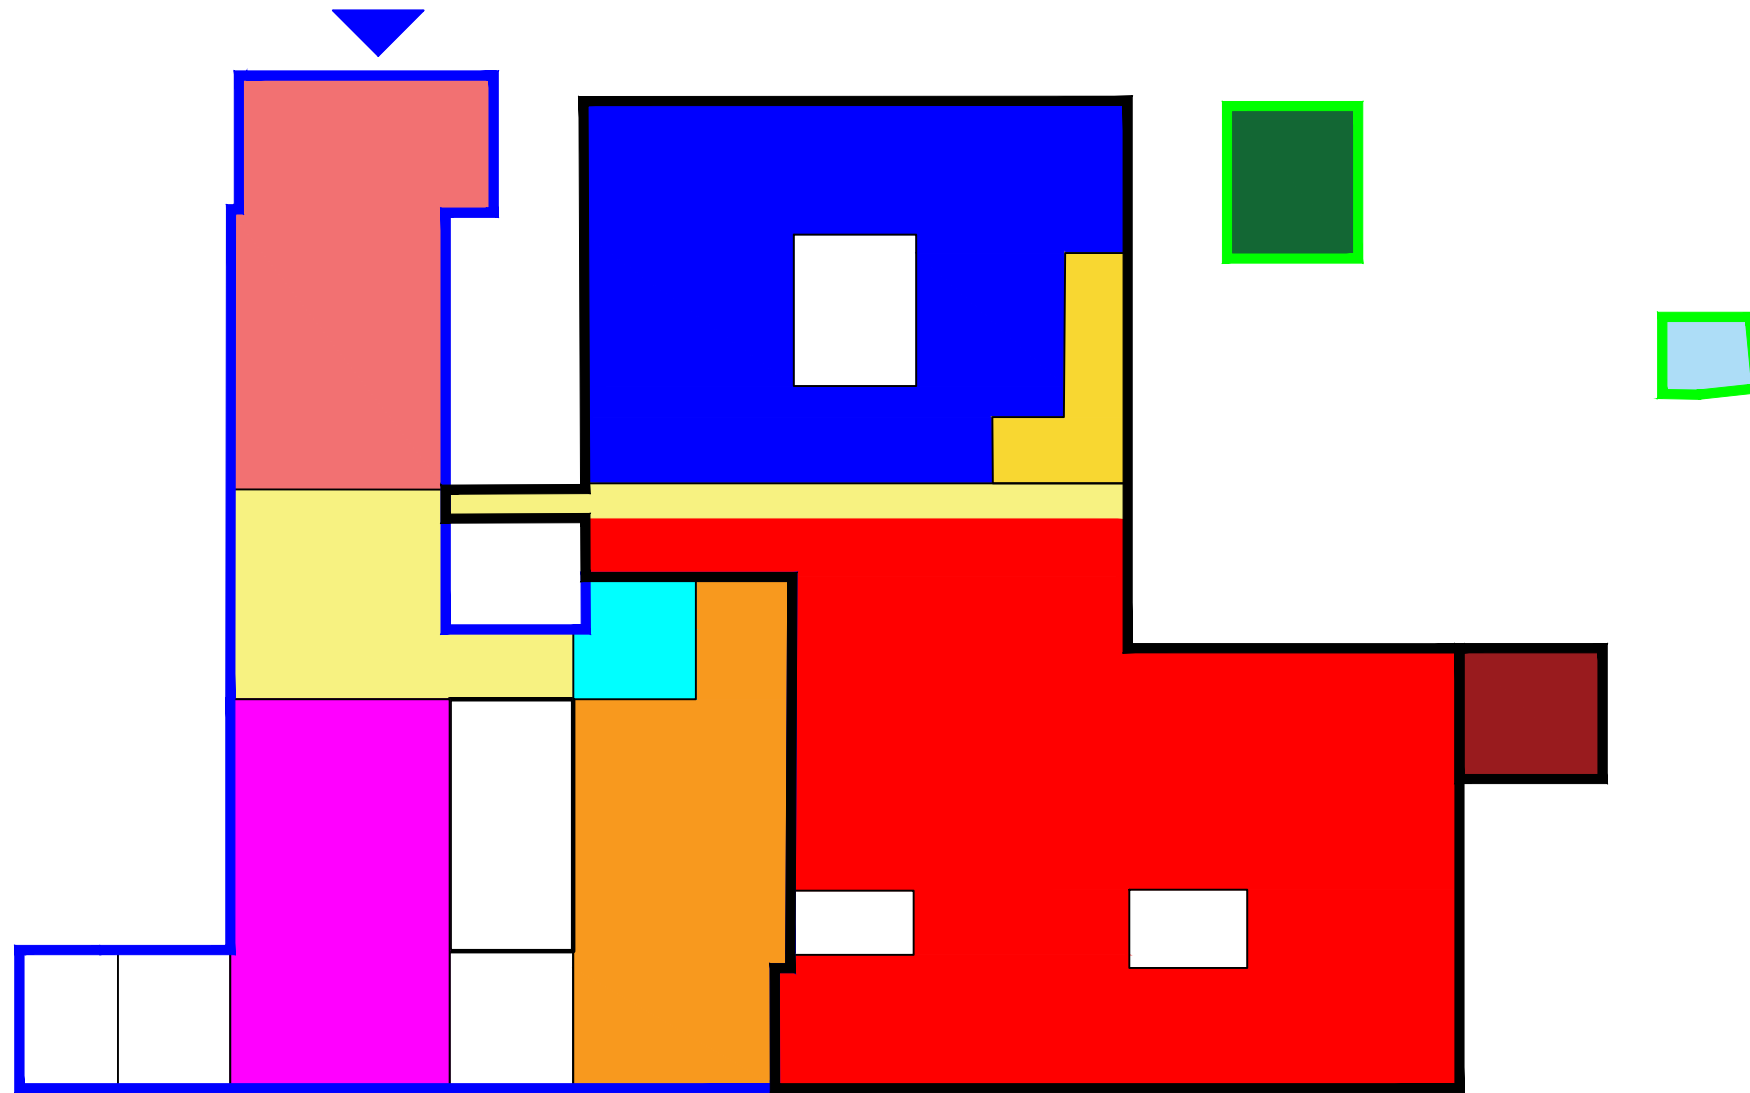

Mini carte

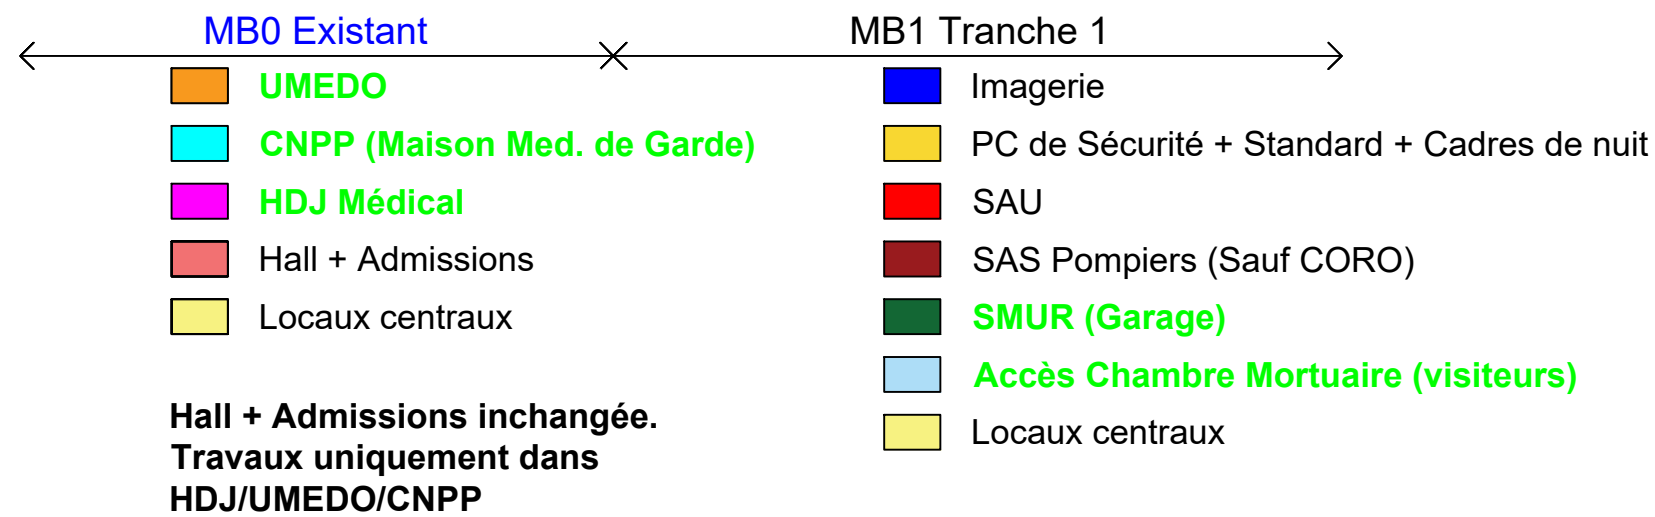


# 3 PHASE FIN T2

## Tranche 2 livrée

Fin des travaux, NHA livré totalement.

Binet accueille désormais le service de Soins Palliatifs de Amandier



Les bâtiments LDV et Amandier sont vides et désaffectés.

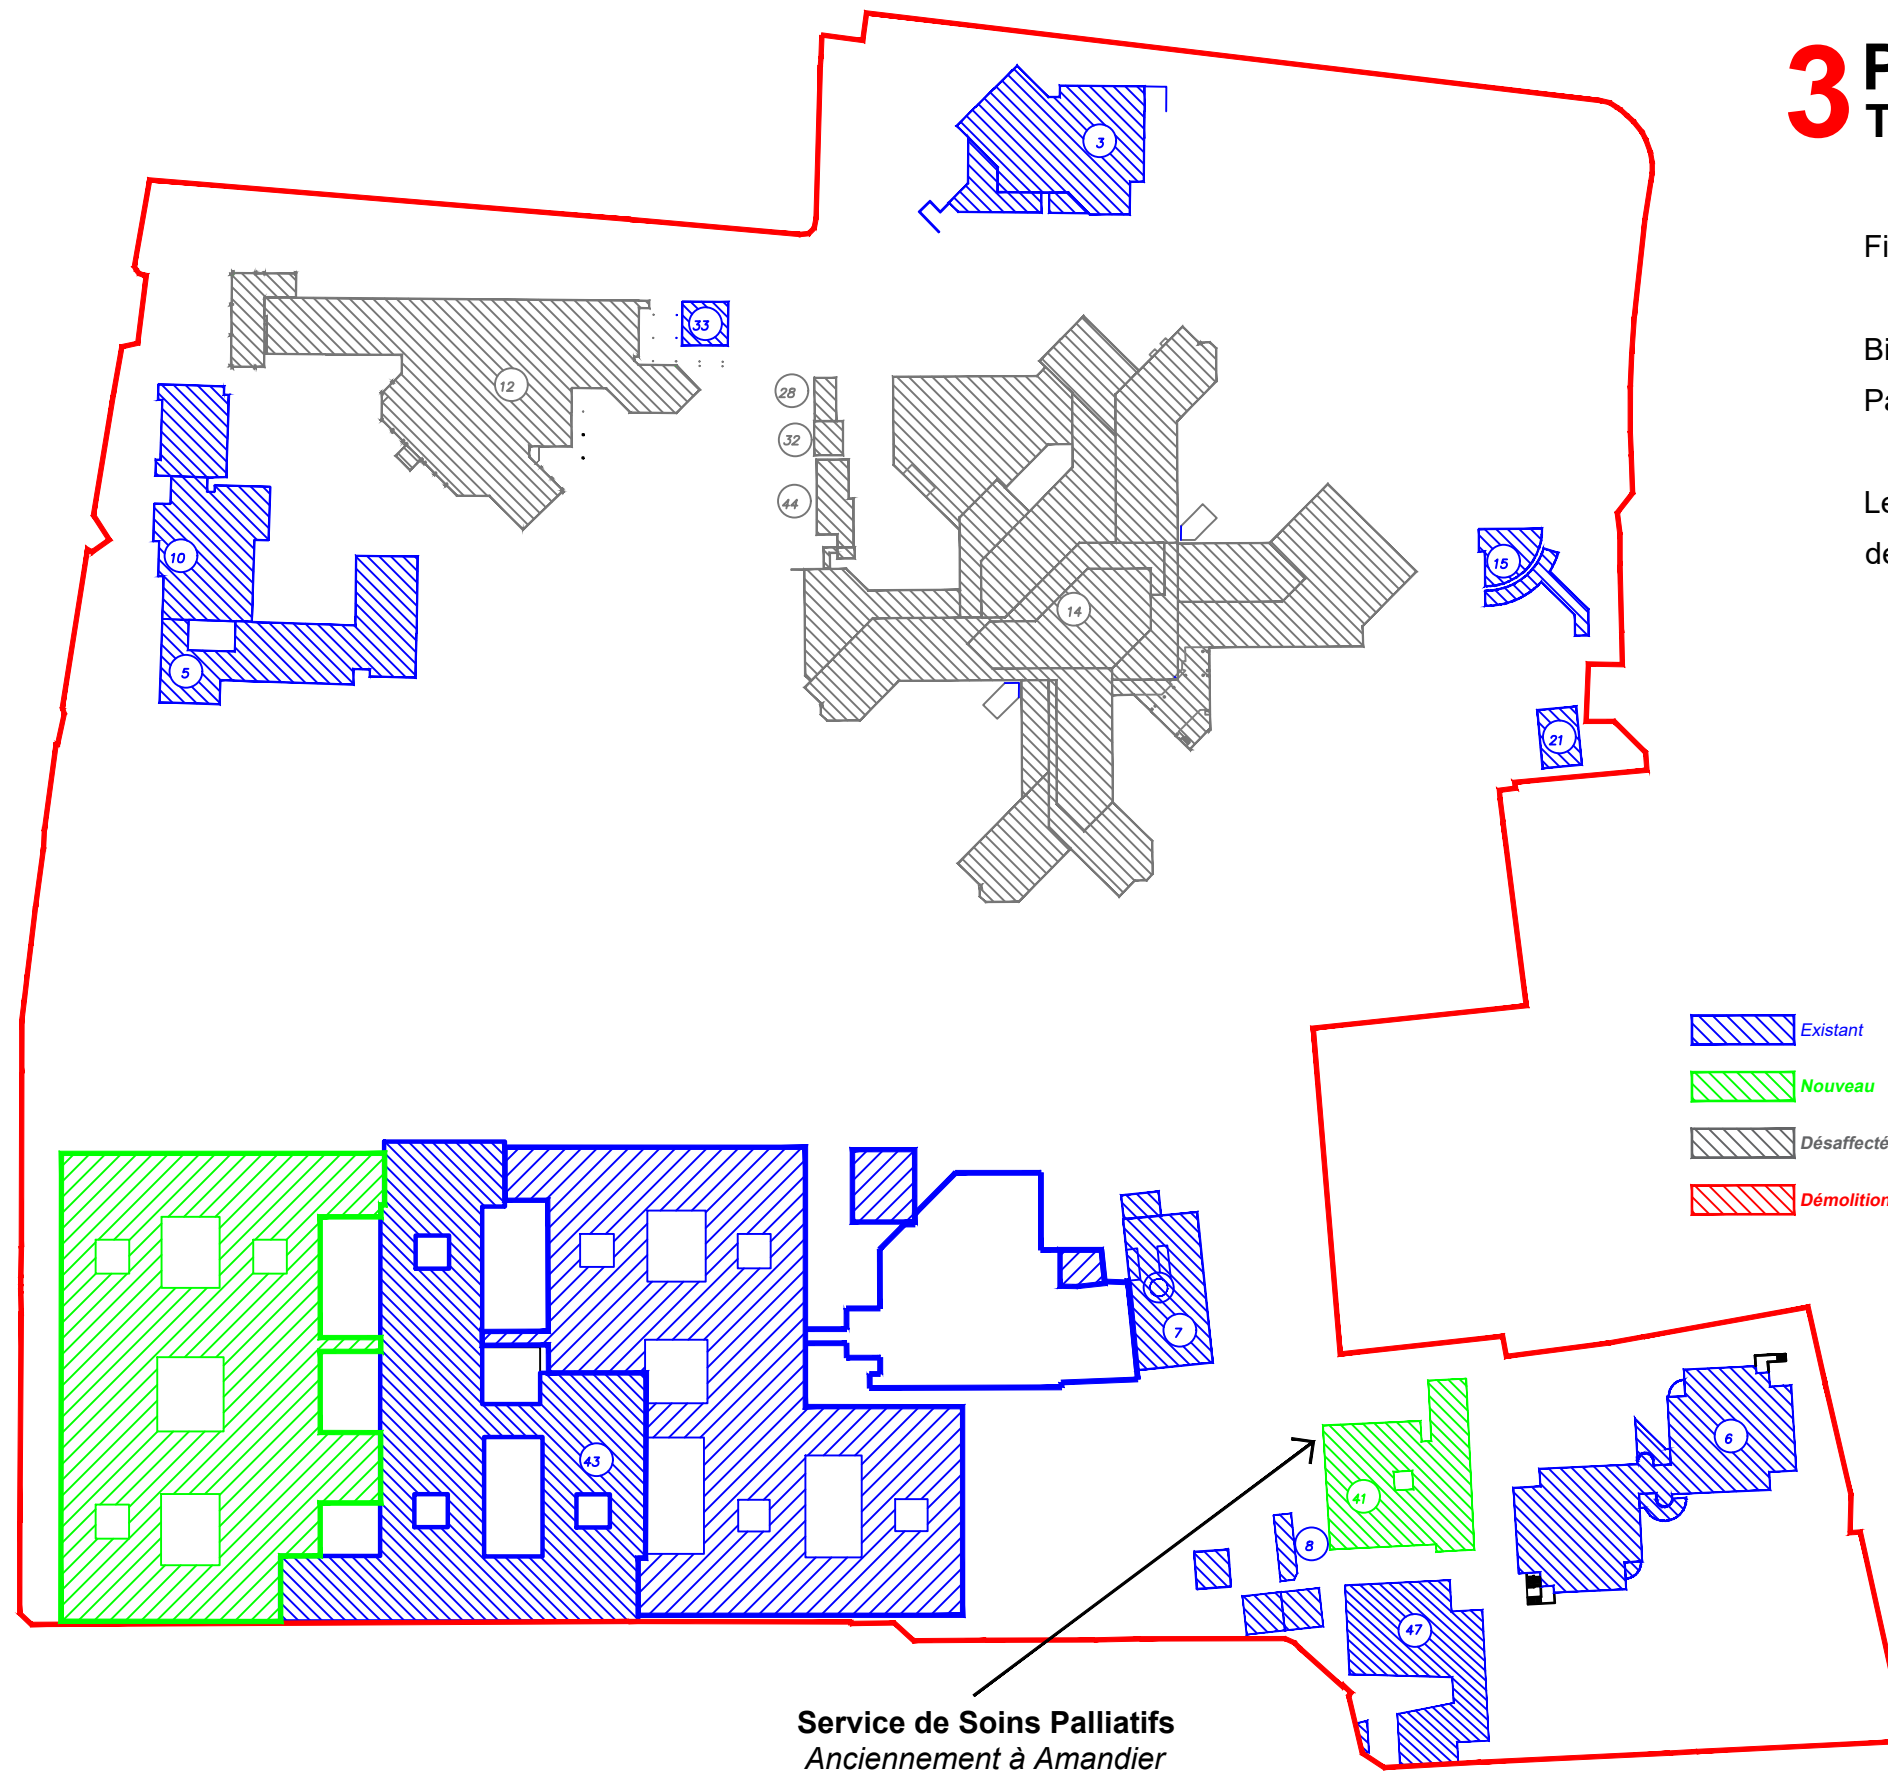

- 3 AUGUSTE RENOIR
- 5 CAMILLE CLAUDEL ( IFSI )
- 7 CHAUFFERIE
- 8 PAVILLON SAGEM ET ANNEXE SAGEM
- 10 FRANCOISE DOLTO ( CRECHE )
- 12 L'AMANDIER
- 14 LEONARD DE VINCI
- 15 POSTE CENTRAL DE SECURITE
- 21 RELAIS H.
- 28 LOCAL PRODUIT INFLAMMABLE
- 32 LOCAL GAZ MEDICAUX
- 33 CHAUFFERIE VAPEUR
- 41 J.L BINET (HEMATOLOGIE)
- 43 MADELEINE BRES
- 44 BULLE
- 47 UJPE
- PAVILLON DE FONCTION "N°36"
- PAVILLON DE FONCTION "N°38"
- PAVILLON DE FONCTION "N°40"

**Service de Soins Palliatifs**  
Anciennement à Amandier



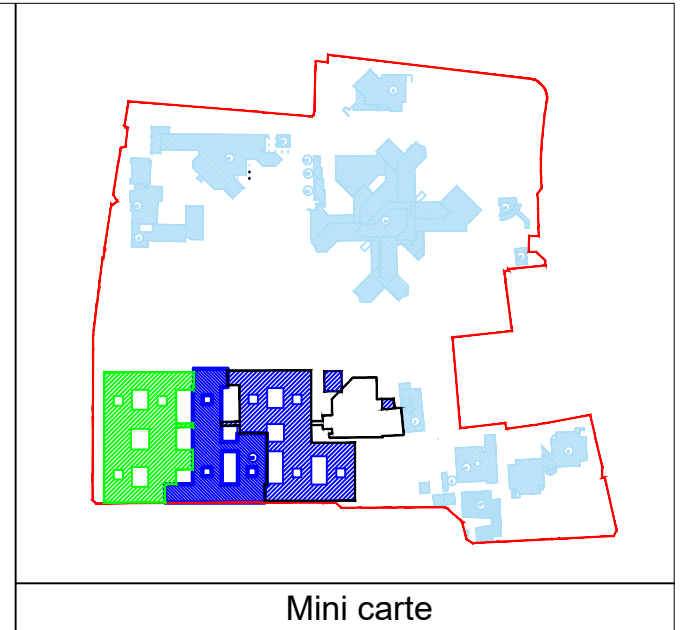
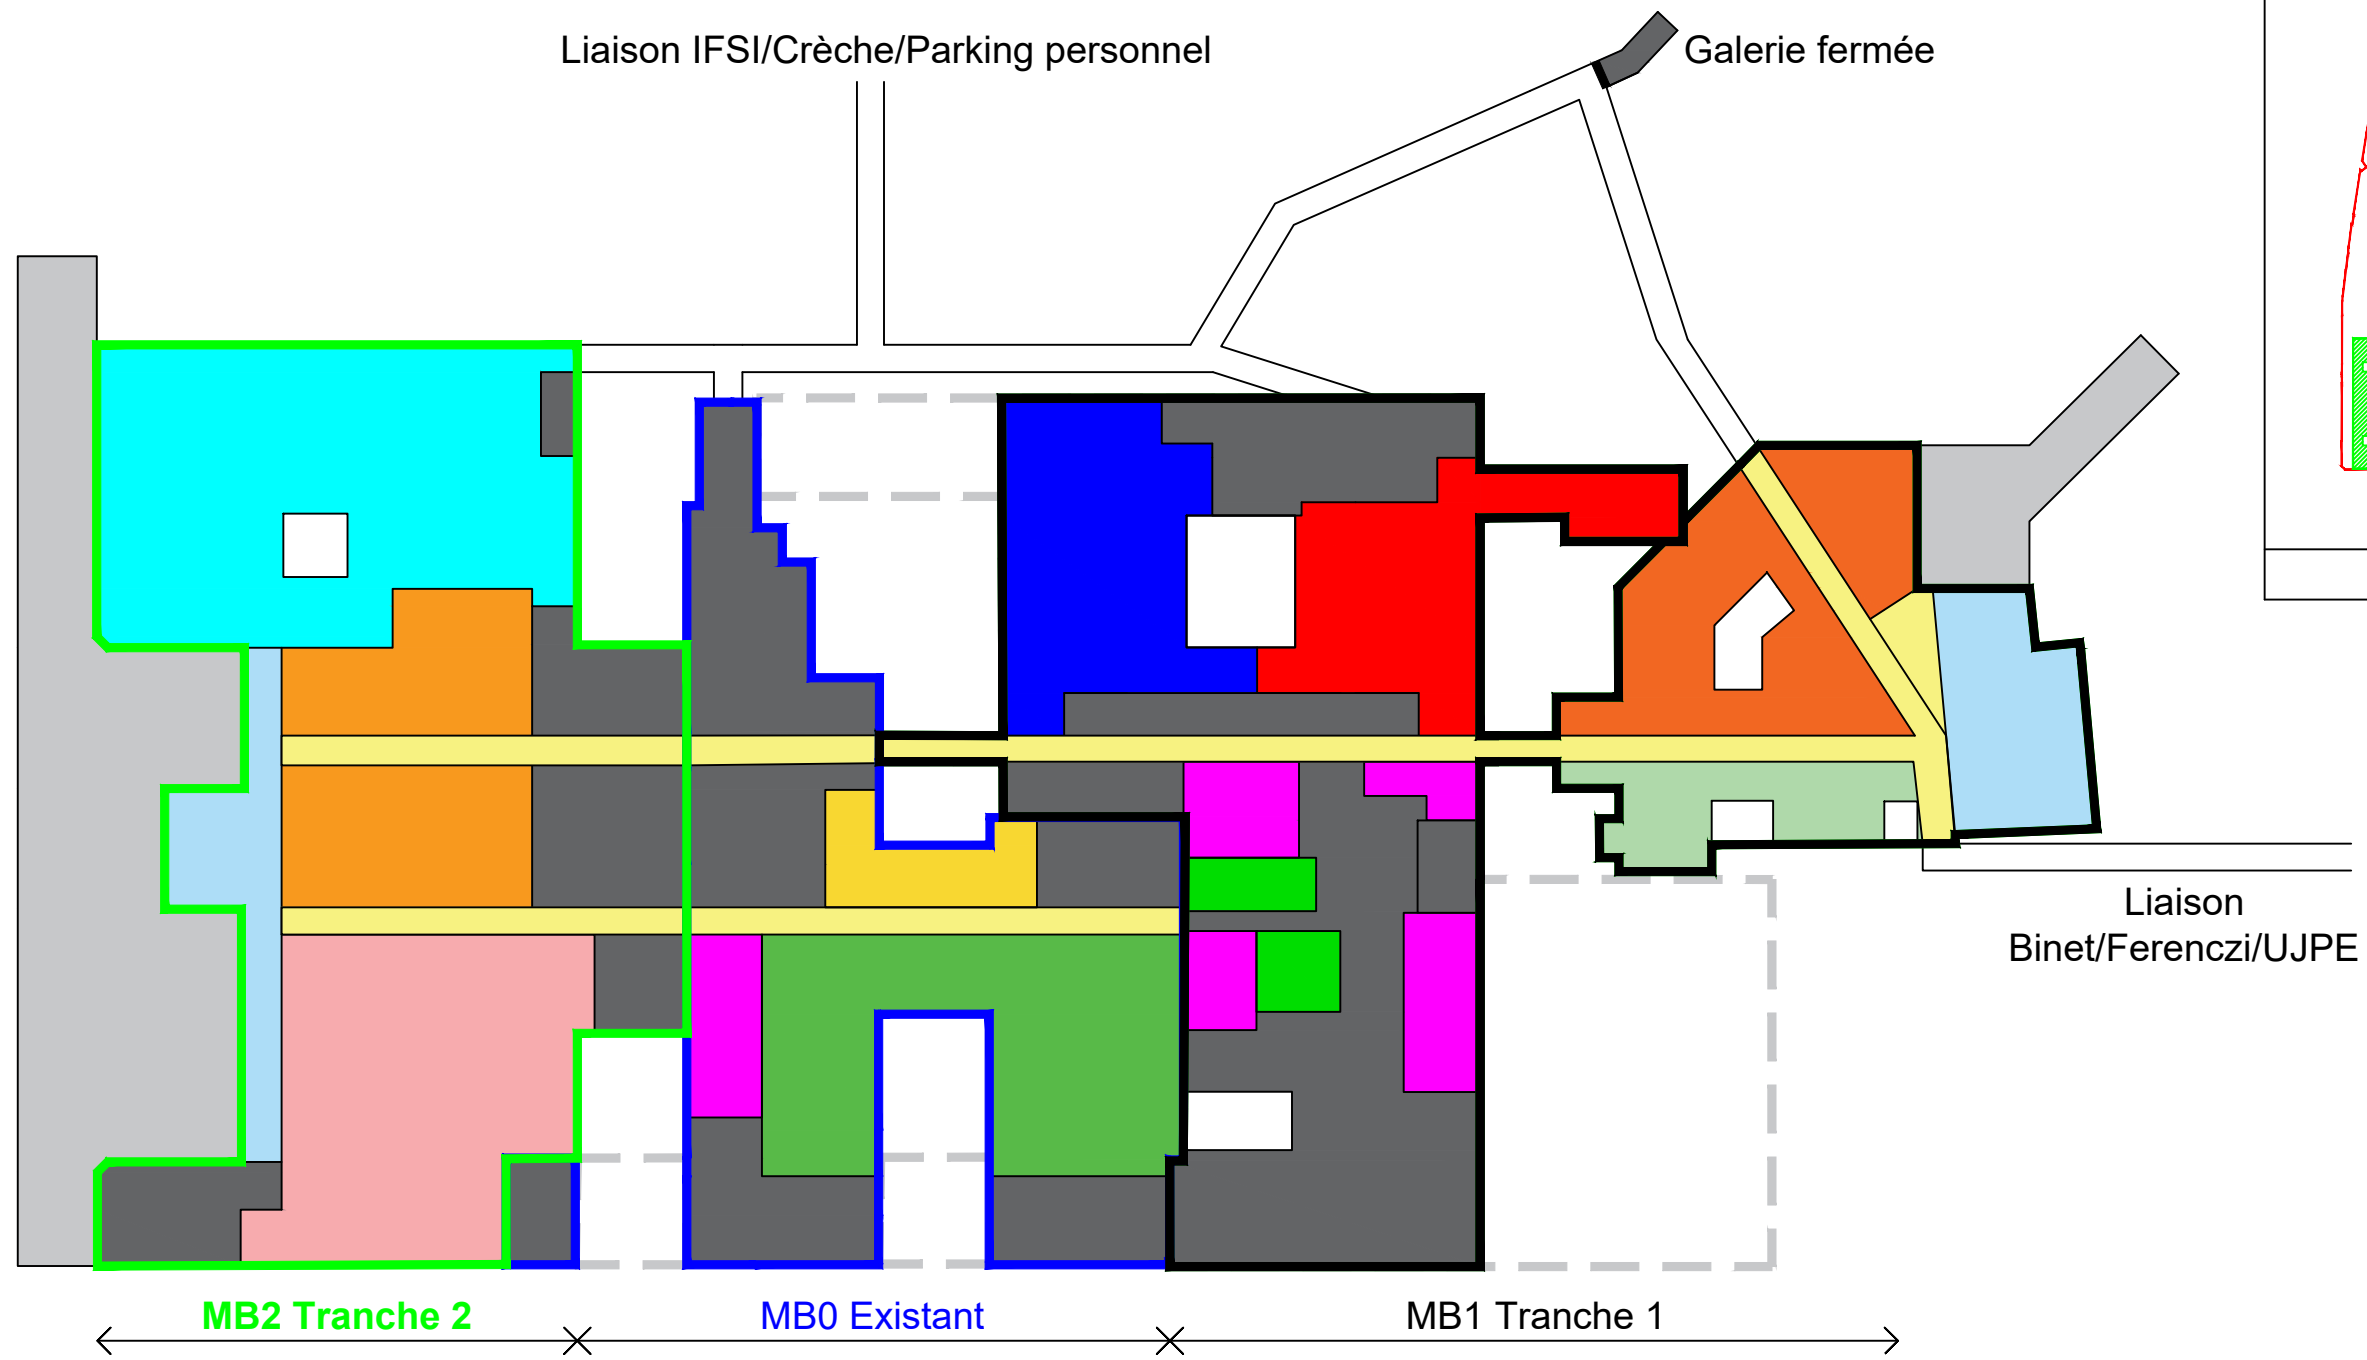


← MB2 Tranche 2 × MB0 Existant × MB1 Tranche 1 →

- |                            |   |                                |
|----------------------------|---|--------------------------------|
| Pharmacie                  | UCPC  | Logistique/Brancardage         |
| Magasin Central            | Radiothérapie   | SAU/SMUR                       |
| Cuisine Centrale           | Vestiaires centraux                                     | Vestiaires centraux            |
| Quai Logistique            | Locaux centraux   | DAV                            |
| Cour Logistique extérieure |   | Locaux Techniques              |
| Locaux Techniques          | <b>Sans changement d'affectation.<br/>Sans travaux.</b> | Services Techniques            |
| Locaux centraux            |   | Biomédical                     |
|                            |   | Chambre Mortuaire              |
|                            |   | Cour Log S.Tech + accès Morgue |
|                            |   | Locaux centraux                |

— Galerías existentes

Entrée actuelle  
Madeleine Brès

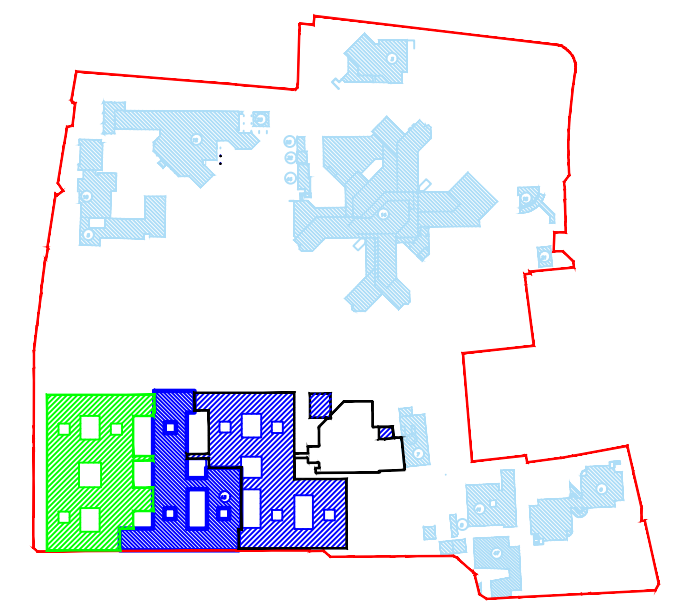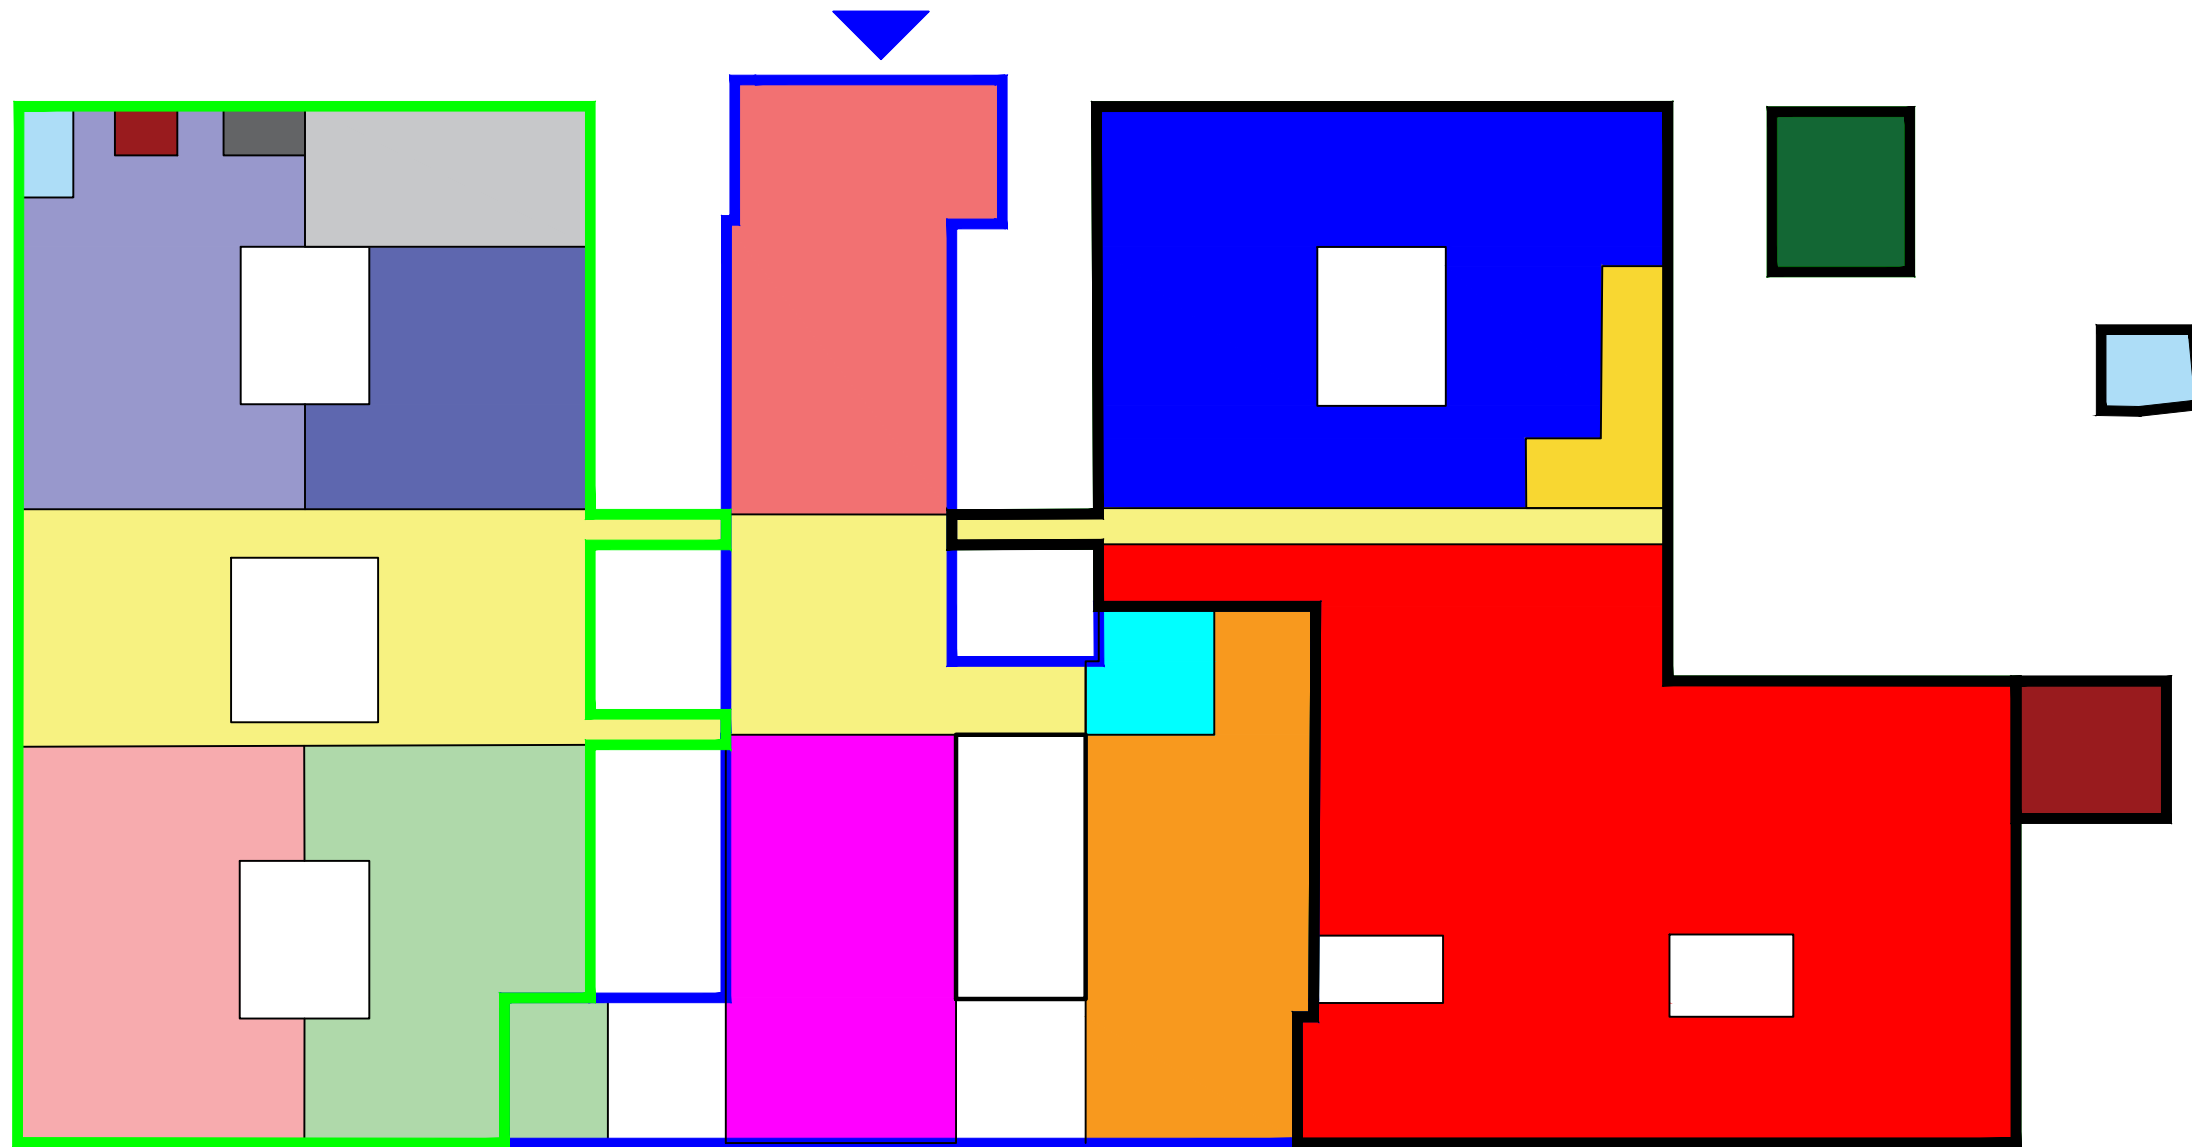

Mini carte



MB2 Tranche 2

MB0 Existant

MB1 Tranche 1

- |                      |   |  |
|----------------------|---|--|
| Consultation M1      | UMEDO   | Imagerie                                   |
| Consultation M2      | CNPP (Maison Med. de Garde)                             | PC de Sécurité + Standard + Cadres de nuit |
| Consultation M3      | HDJ Médical   | SAU  |
| Consultation M4      | Hall + Admissions                                       | SAS Pompiers                               |
| Rétro session (PUI)  | Locaux centraux   | SMUR (Garage)                              |
| Prélèvements         |   | Accès Chambre Mortuaire (visiteurs)        |
| Espace Bien être     |   | Locaux centraux                            |
| Assistantes Sociales | <b>Sans changement d'affectation.<br/>Sans travaux.</b> |  |
| Locaux centraux      |   |  |

Entrée actuelle  
Madeleine Brès

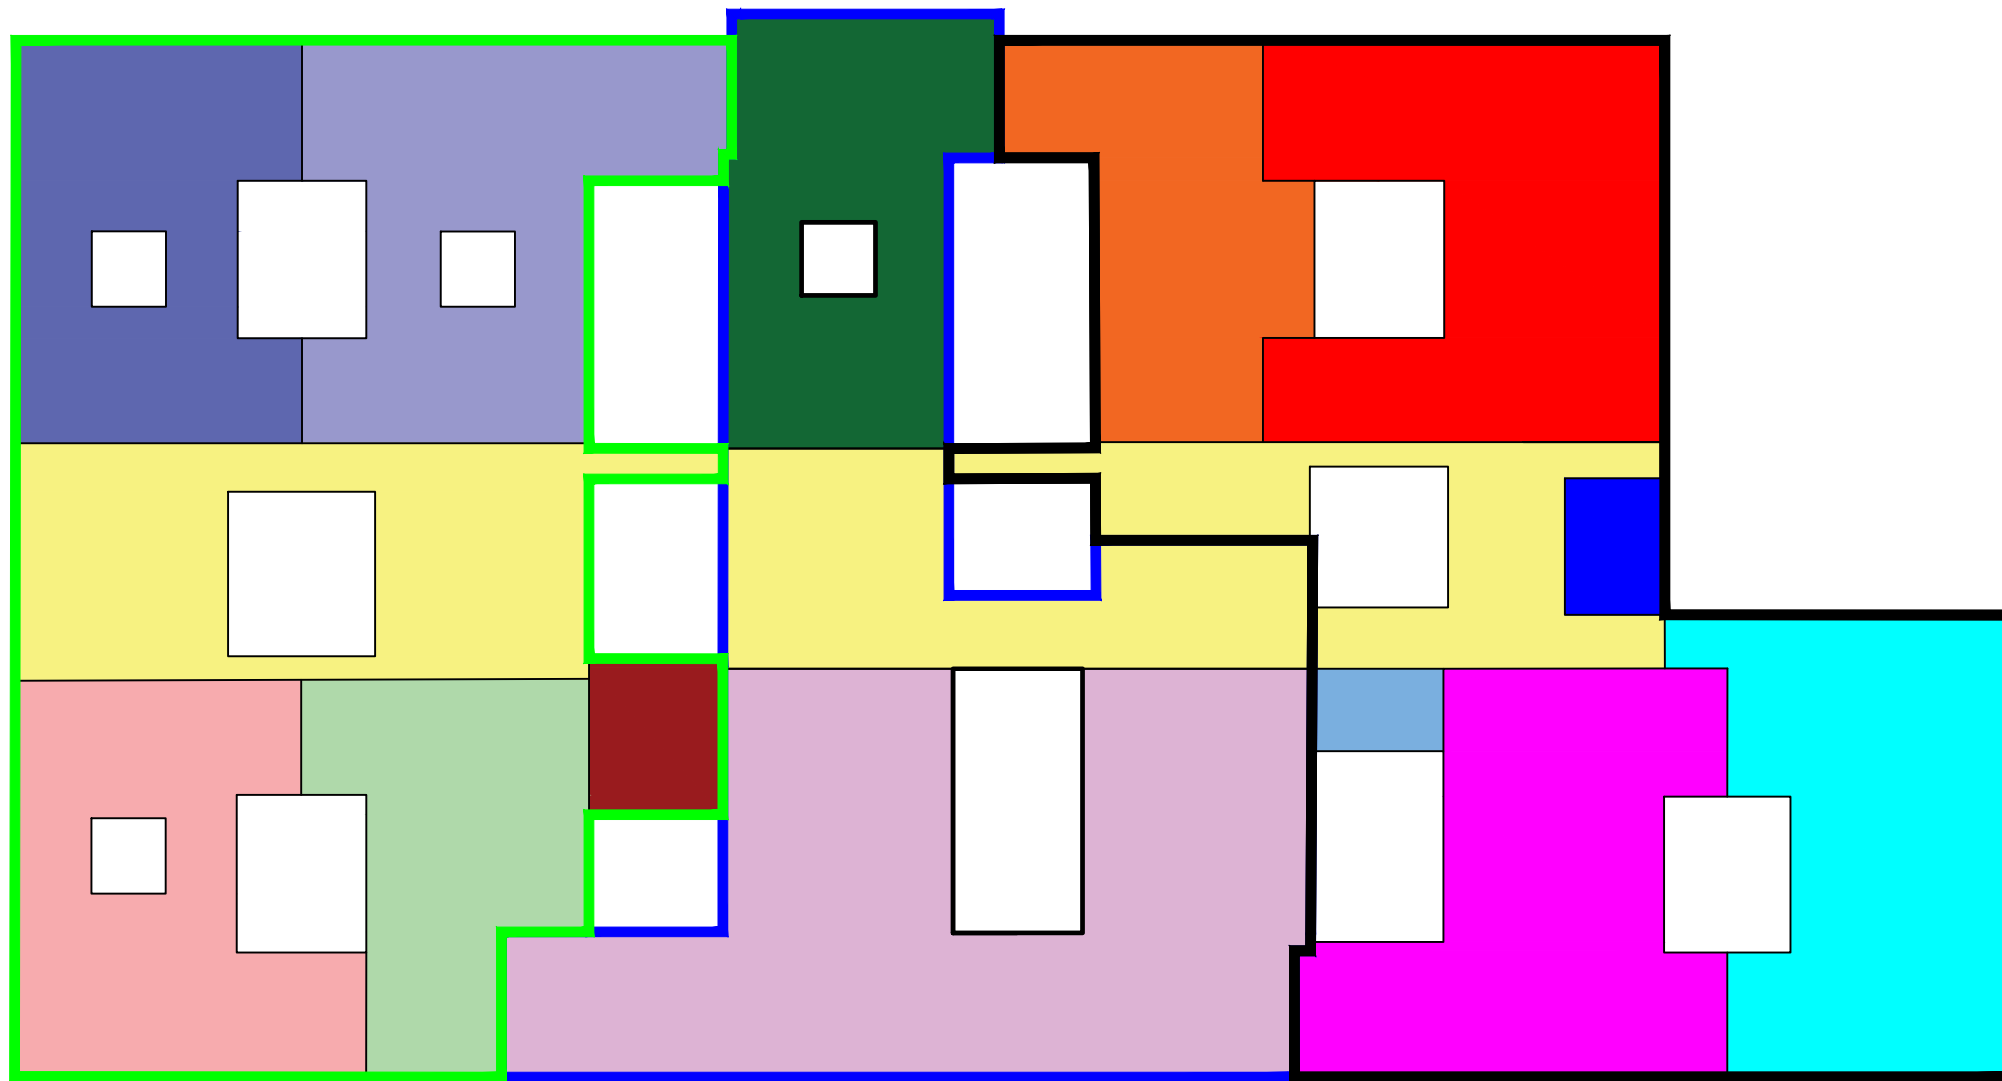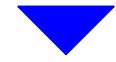

MB2 Tranche 2


MB0 Existant

MB1 Tranche 1

- Secteur Inter. + Fast Track
- Héb. Cardiologie
- Héb. Chir 1
- Héb. Chir 2
- PDM + Vestiaires Bloc OP
- Locaux centraux




- UCA
- Bloc Op + Endoscopie
- Locaux centraux
- Sans changement d'affectation.  
Sans travaux.

- Bloc Obstétrical/SdN
- Réanimation Néonatalogie
- Réanimation Adulte
- USIC
- Lave endoscopes
- PMA
- Locaux centraux

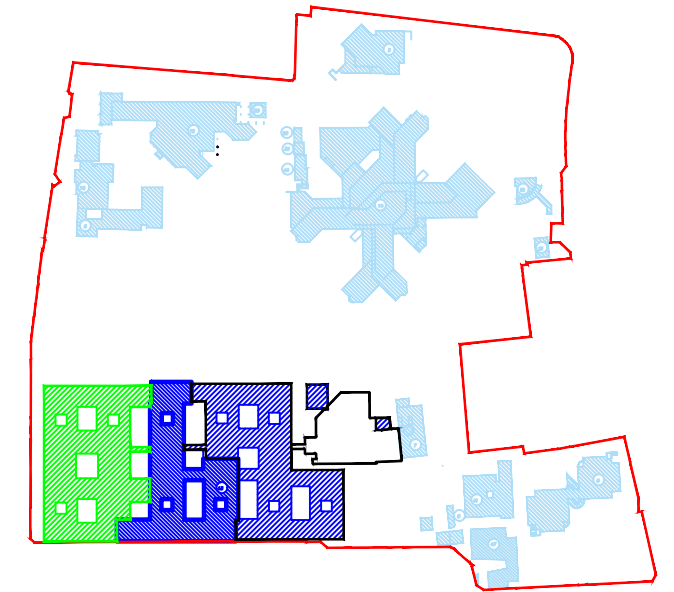

Mini carte

Entrée actuelle  
Madeleine Brès

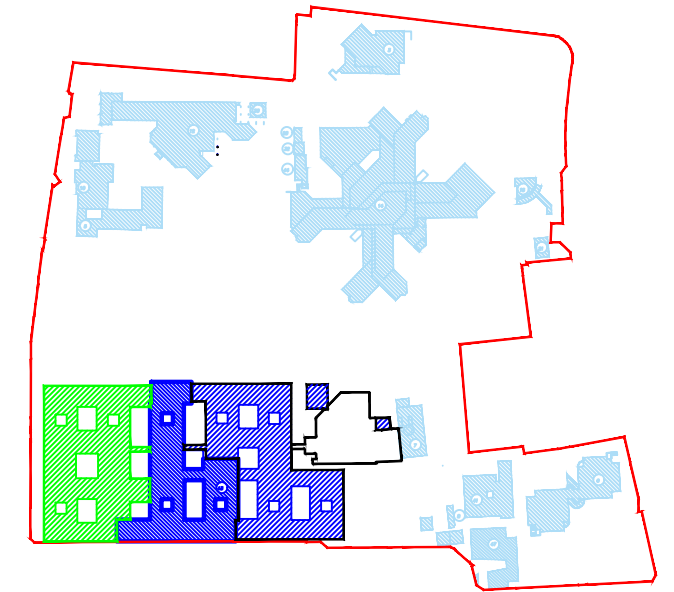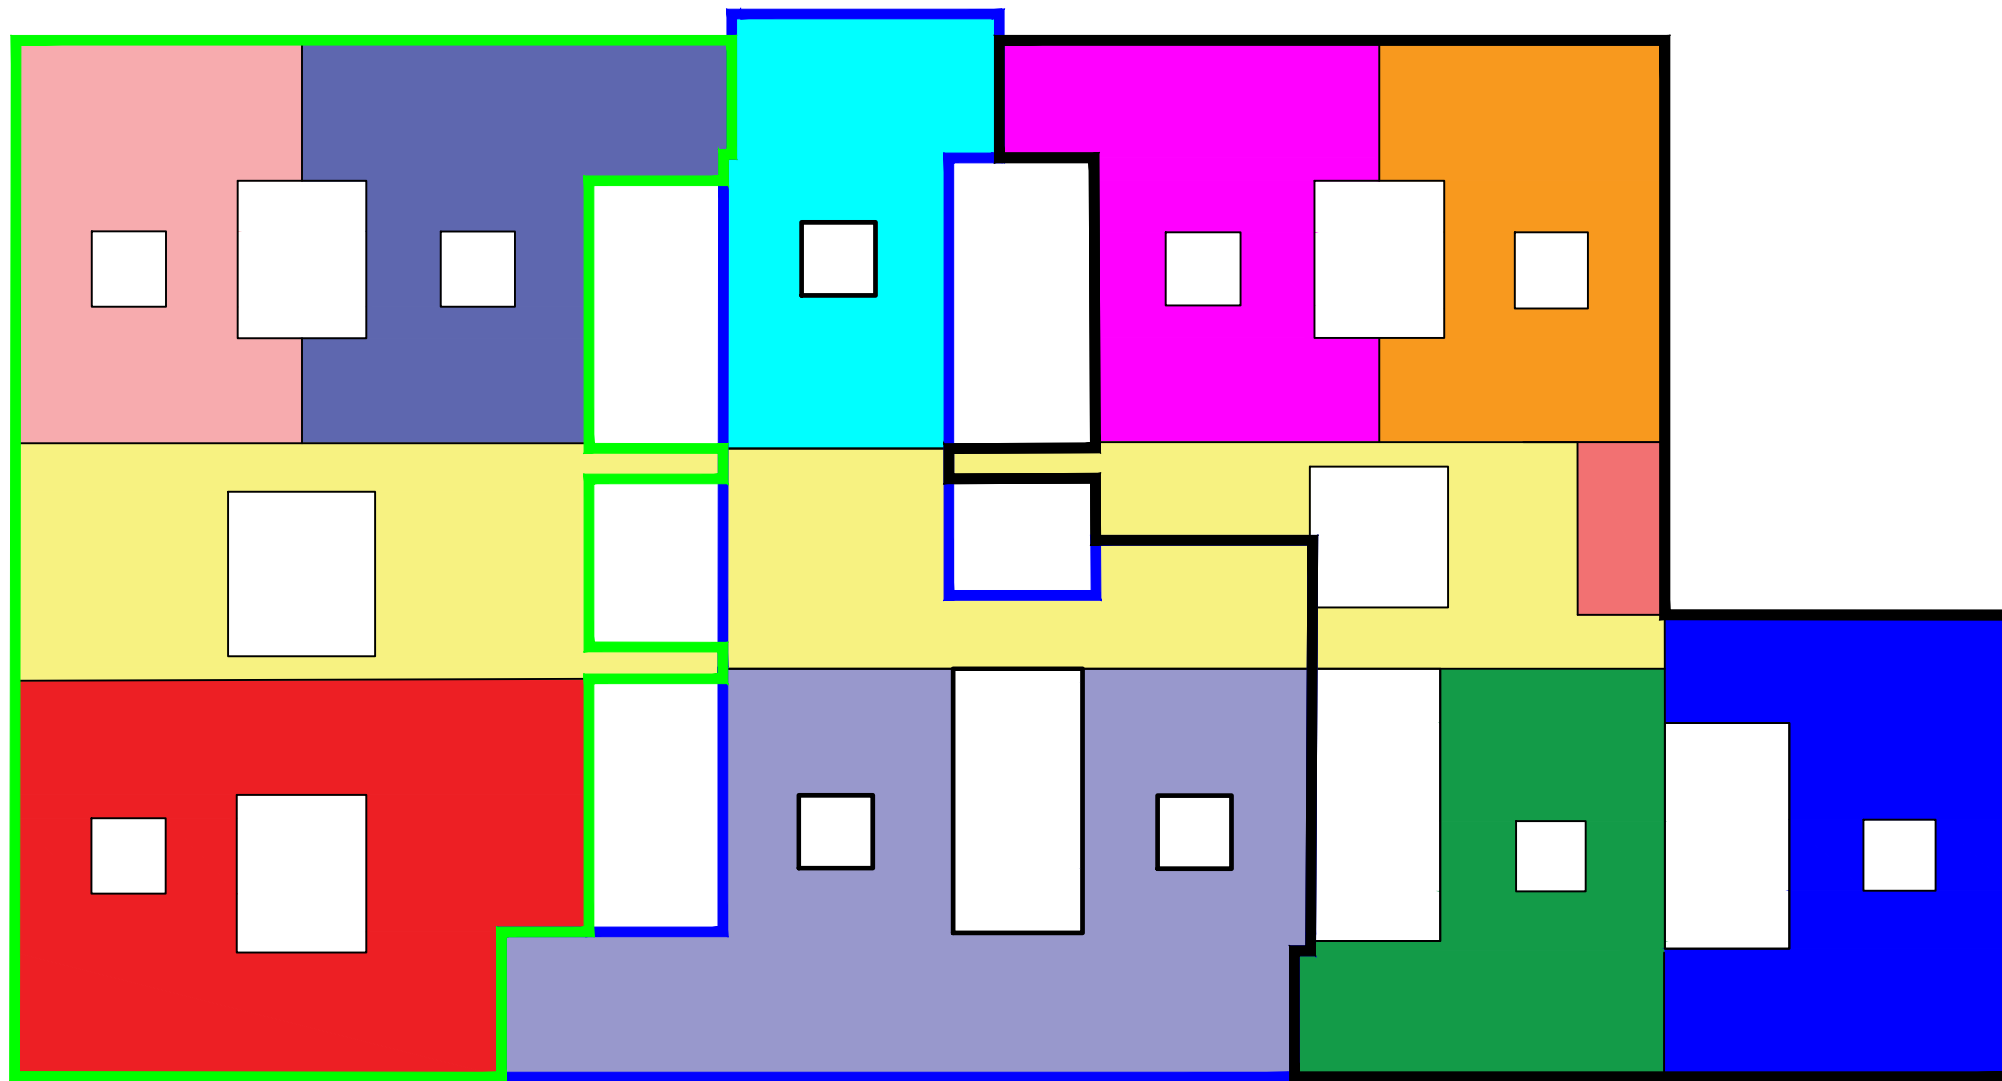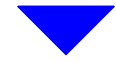

Mini carte


MB2 Tranche 2

MB0 Existant

MB1 Tranche 1

- |                              |                         |  |
|------------------------------|-------------------------|--|
| Laboratoire Biologie         | Consultations FME       | Maternité 1                                  |
| Héb. Pneumo                  | Médecine de spécialités | Maternité 2                                  |
| Héb. Médecine Poly (Saturne) | Locaux centraux         | Pédiatrie                                    |
| Locaux centraux              |                         | Administration + Méd. du Travail + Syndicats |
|                              |                         | Consultations Pédiatrie                      |
|                              |                         | Locaux centraux                              |
- Nouvelles affectations (sans travaux)  
 Médecine spé:  
 Med Poly LDV  
 Rhumato/Dermato/Diabeto/Gastro

Entrée actuelle  
Madeleine Brès

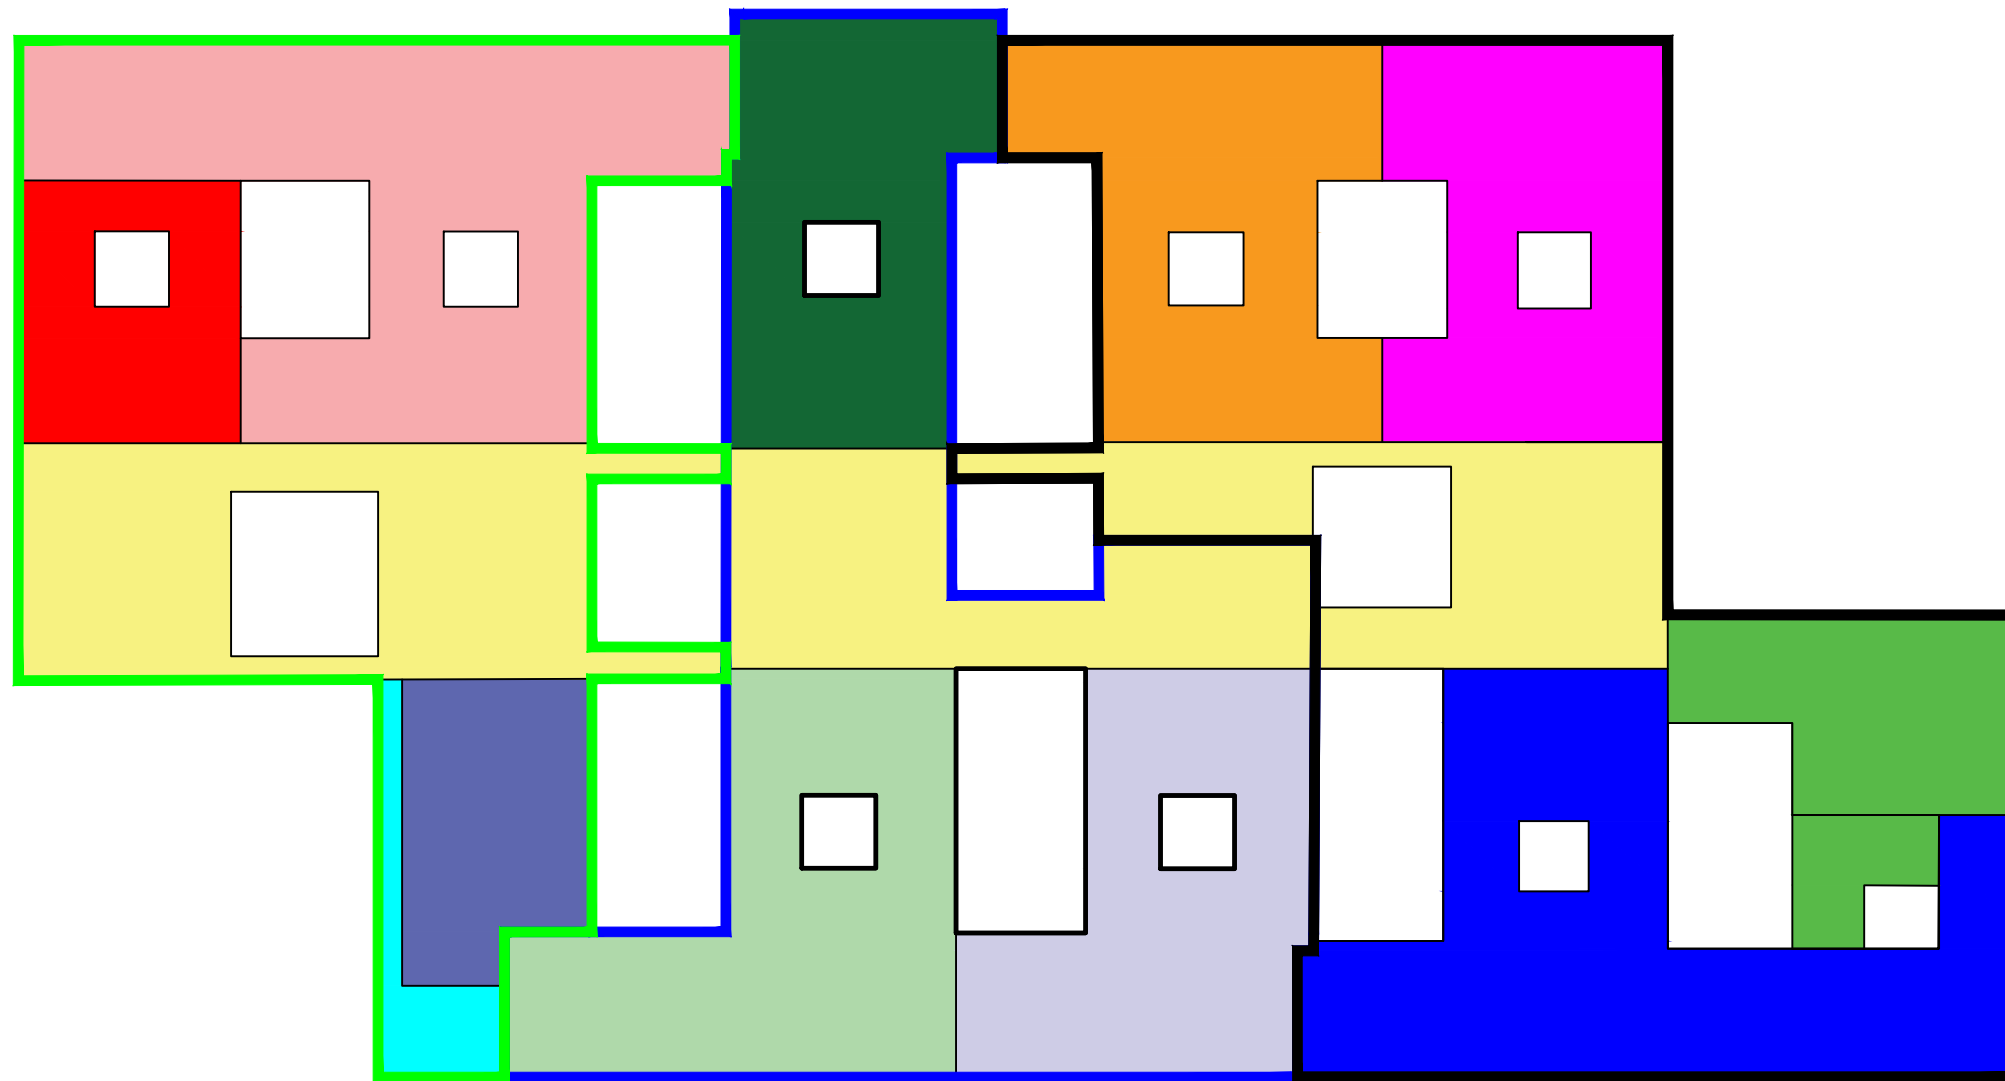

MB2 Tranche 2

MB0 Existant


MB1 Tranche 1

- Anapath
- Héb. Onco/Hemato
- Self
- Salle des Conseils
- Locaux centraux

- HDJ Hemato/Onco/Pneumo
- Héb. SRR Géria.-Onco-Hemato
- SRR Gériatrie
- Locaux centraux


- Héb. court séjour Gériatrique
- Héb. MPR
- Salle de rééducation
- Administration
- Locaux centraux

Nouvelles affectations (sans travaux).

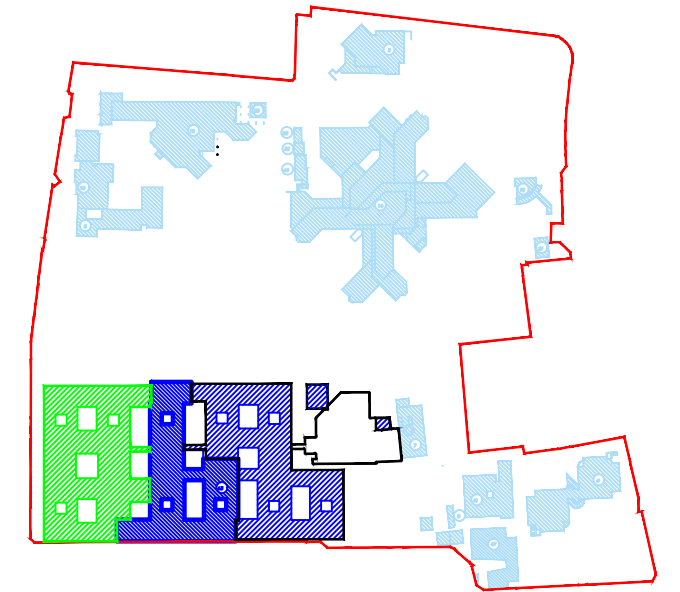

Mini carte



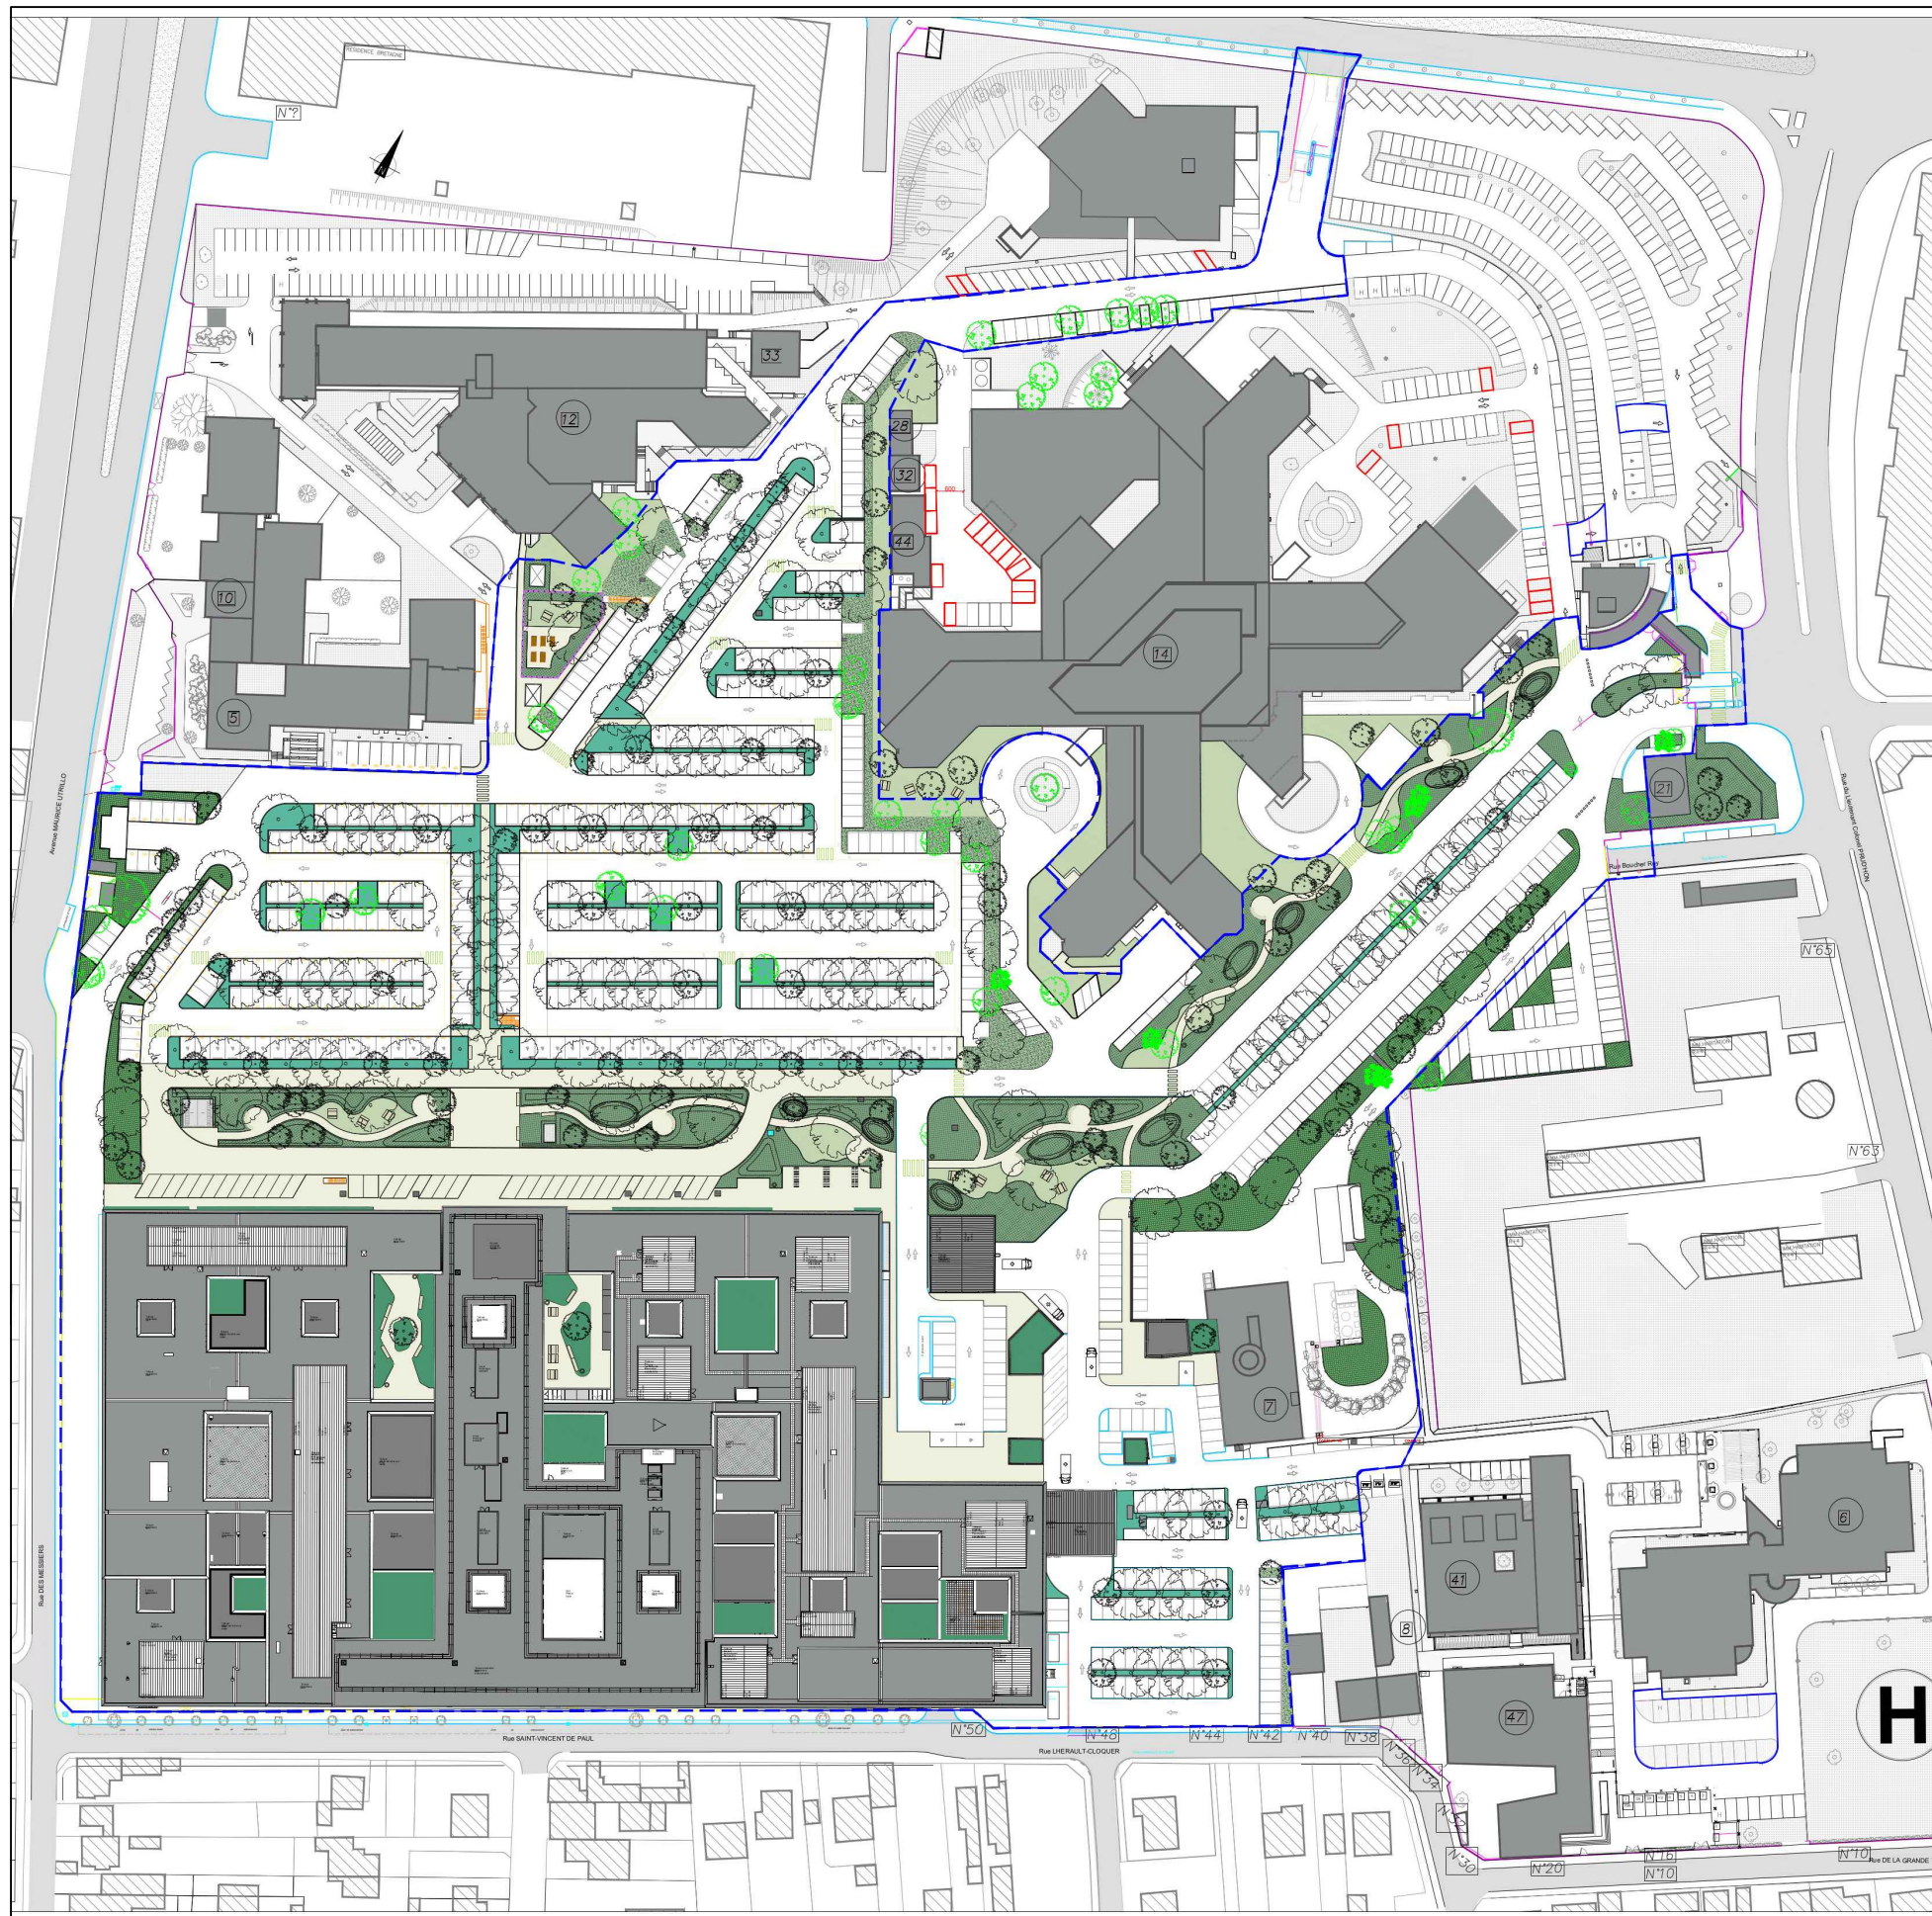

CENTRE HOSPITALIER VICTOR DUPOUY  
D'ARGENTEUIL

DIRECTION DES TRAVAUX ET DES SERVICES TECHNIQUES (D.T.S.T)

NHA: plan de masse final

Plan du site  
*Plan de masse*